


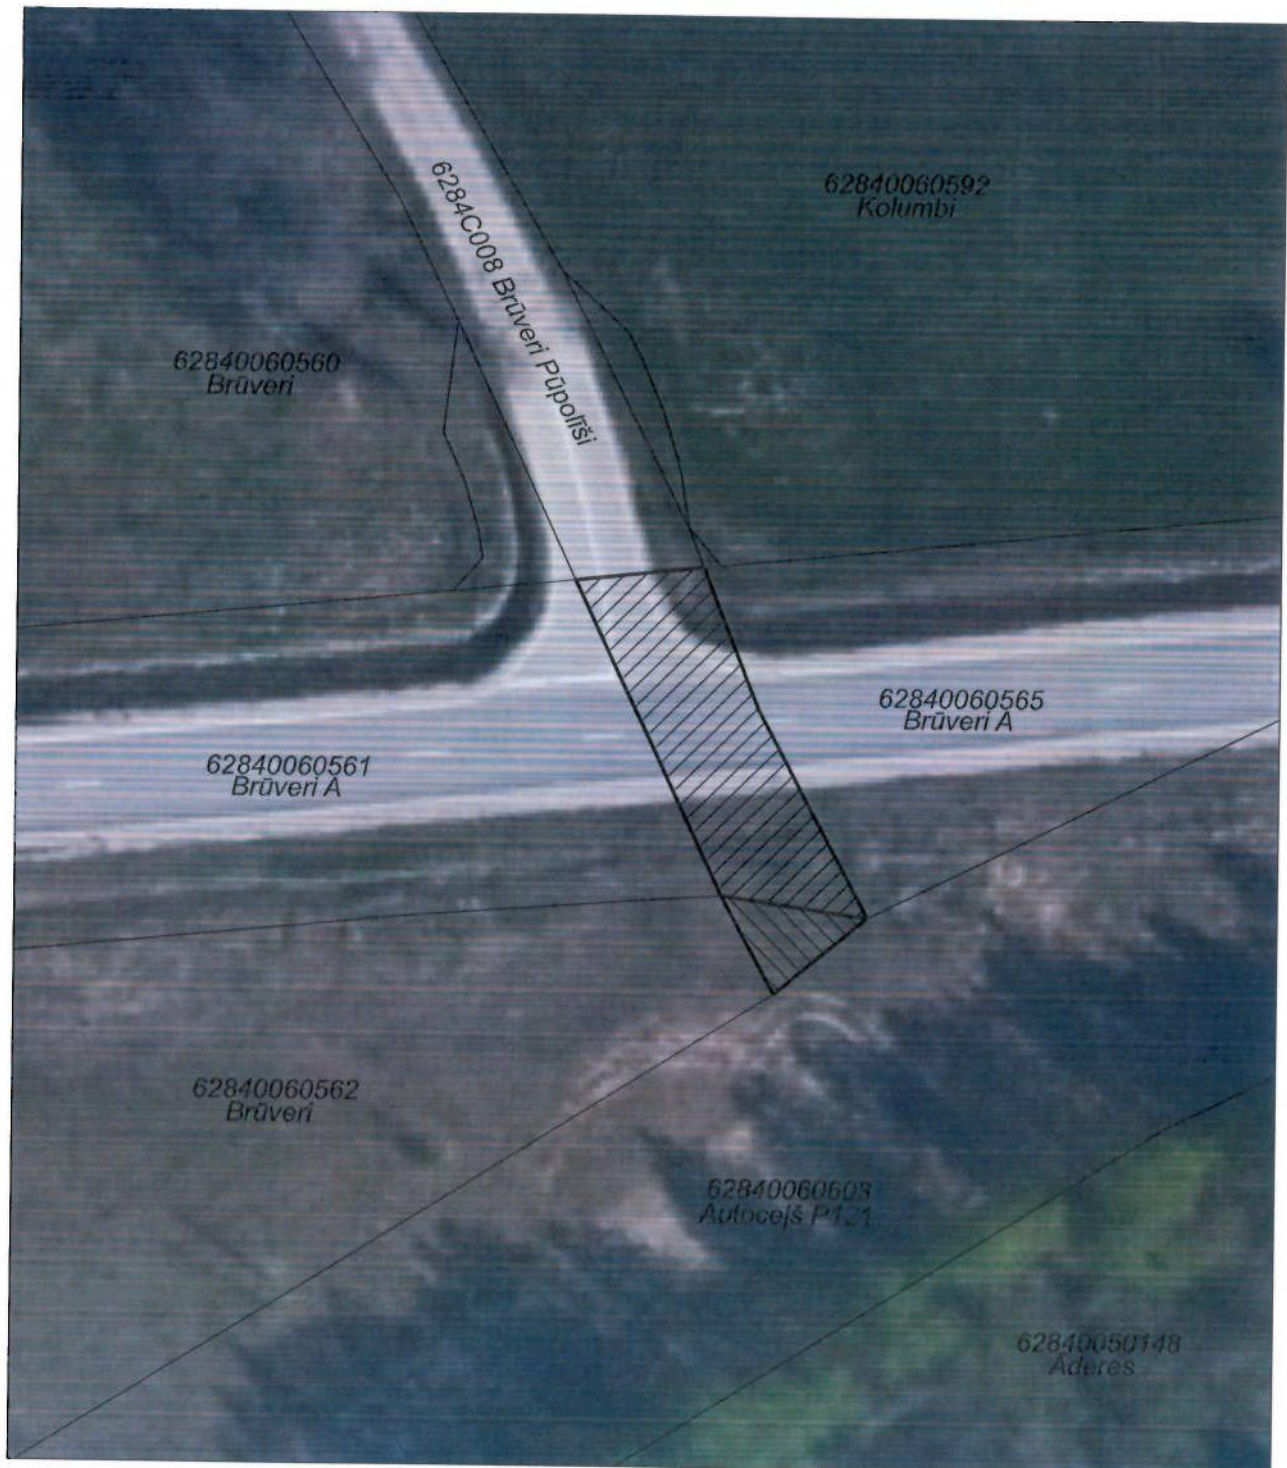

"Autoceļš P121A", Rumbas pagasts, Kuldīgas novads
NEKUSTAMĀ ĪPAŠUMA LIETOŠANAS MĒRĶU PLĀNS
(zemes vienība ar kadastra apzīmējumu 62840060605)
Mērogs 1:500



-  1101 - zeme dzelzceļa infrastruktūras zemes nodalījuma joslā un ceļu zemes nodalījuma joslā (0,03 ha)
-  0101 - zeme, uz kuras galvenā saimnieciskā darbība ir lauksaimniecība (0,01 ha)