


ZEMES LIETOŠANAS VEIDU EKSPLIKĀCIJA

Zemes vienības platība ha	ZEMES LIETOŠANAS VEIDU EKSPLIKĀCIJA														
	Lauksaimniecībā izmantojamā zeme	tajā skaitā				Īpašums	Īpašnieks	Purvi	Īpašnieks	Īpašnieks	tajā skaitā		Zeme zem ēkām un pagalmiem	Zeme zem ceļiem	Pārējās zemes
		Aramzeme	Augļu dārzi	Pļavas	Ganības						zeme zem ūdeņiem	zeme zem zivju dīķiem			
3.40	-	-	-	-	-	-	-	-	-	-	-	-	3.40	-	

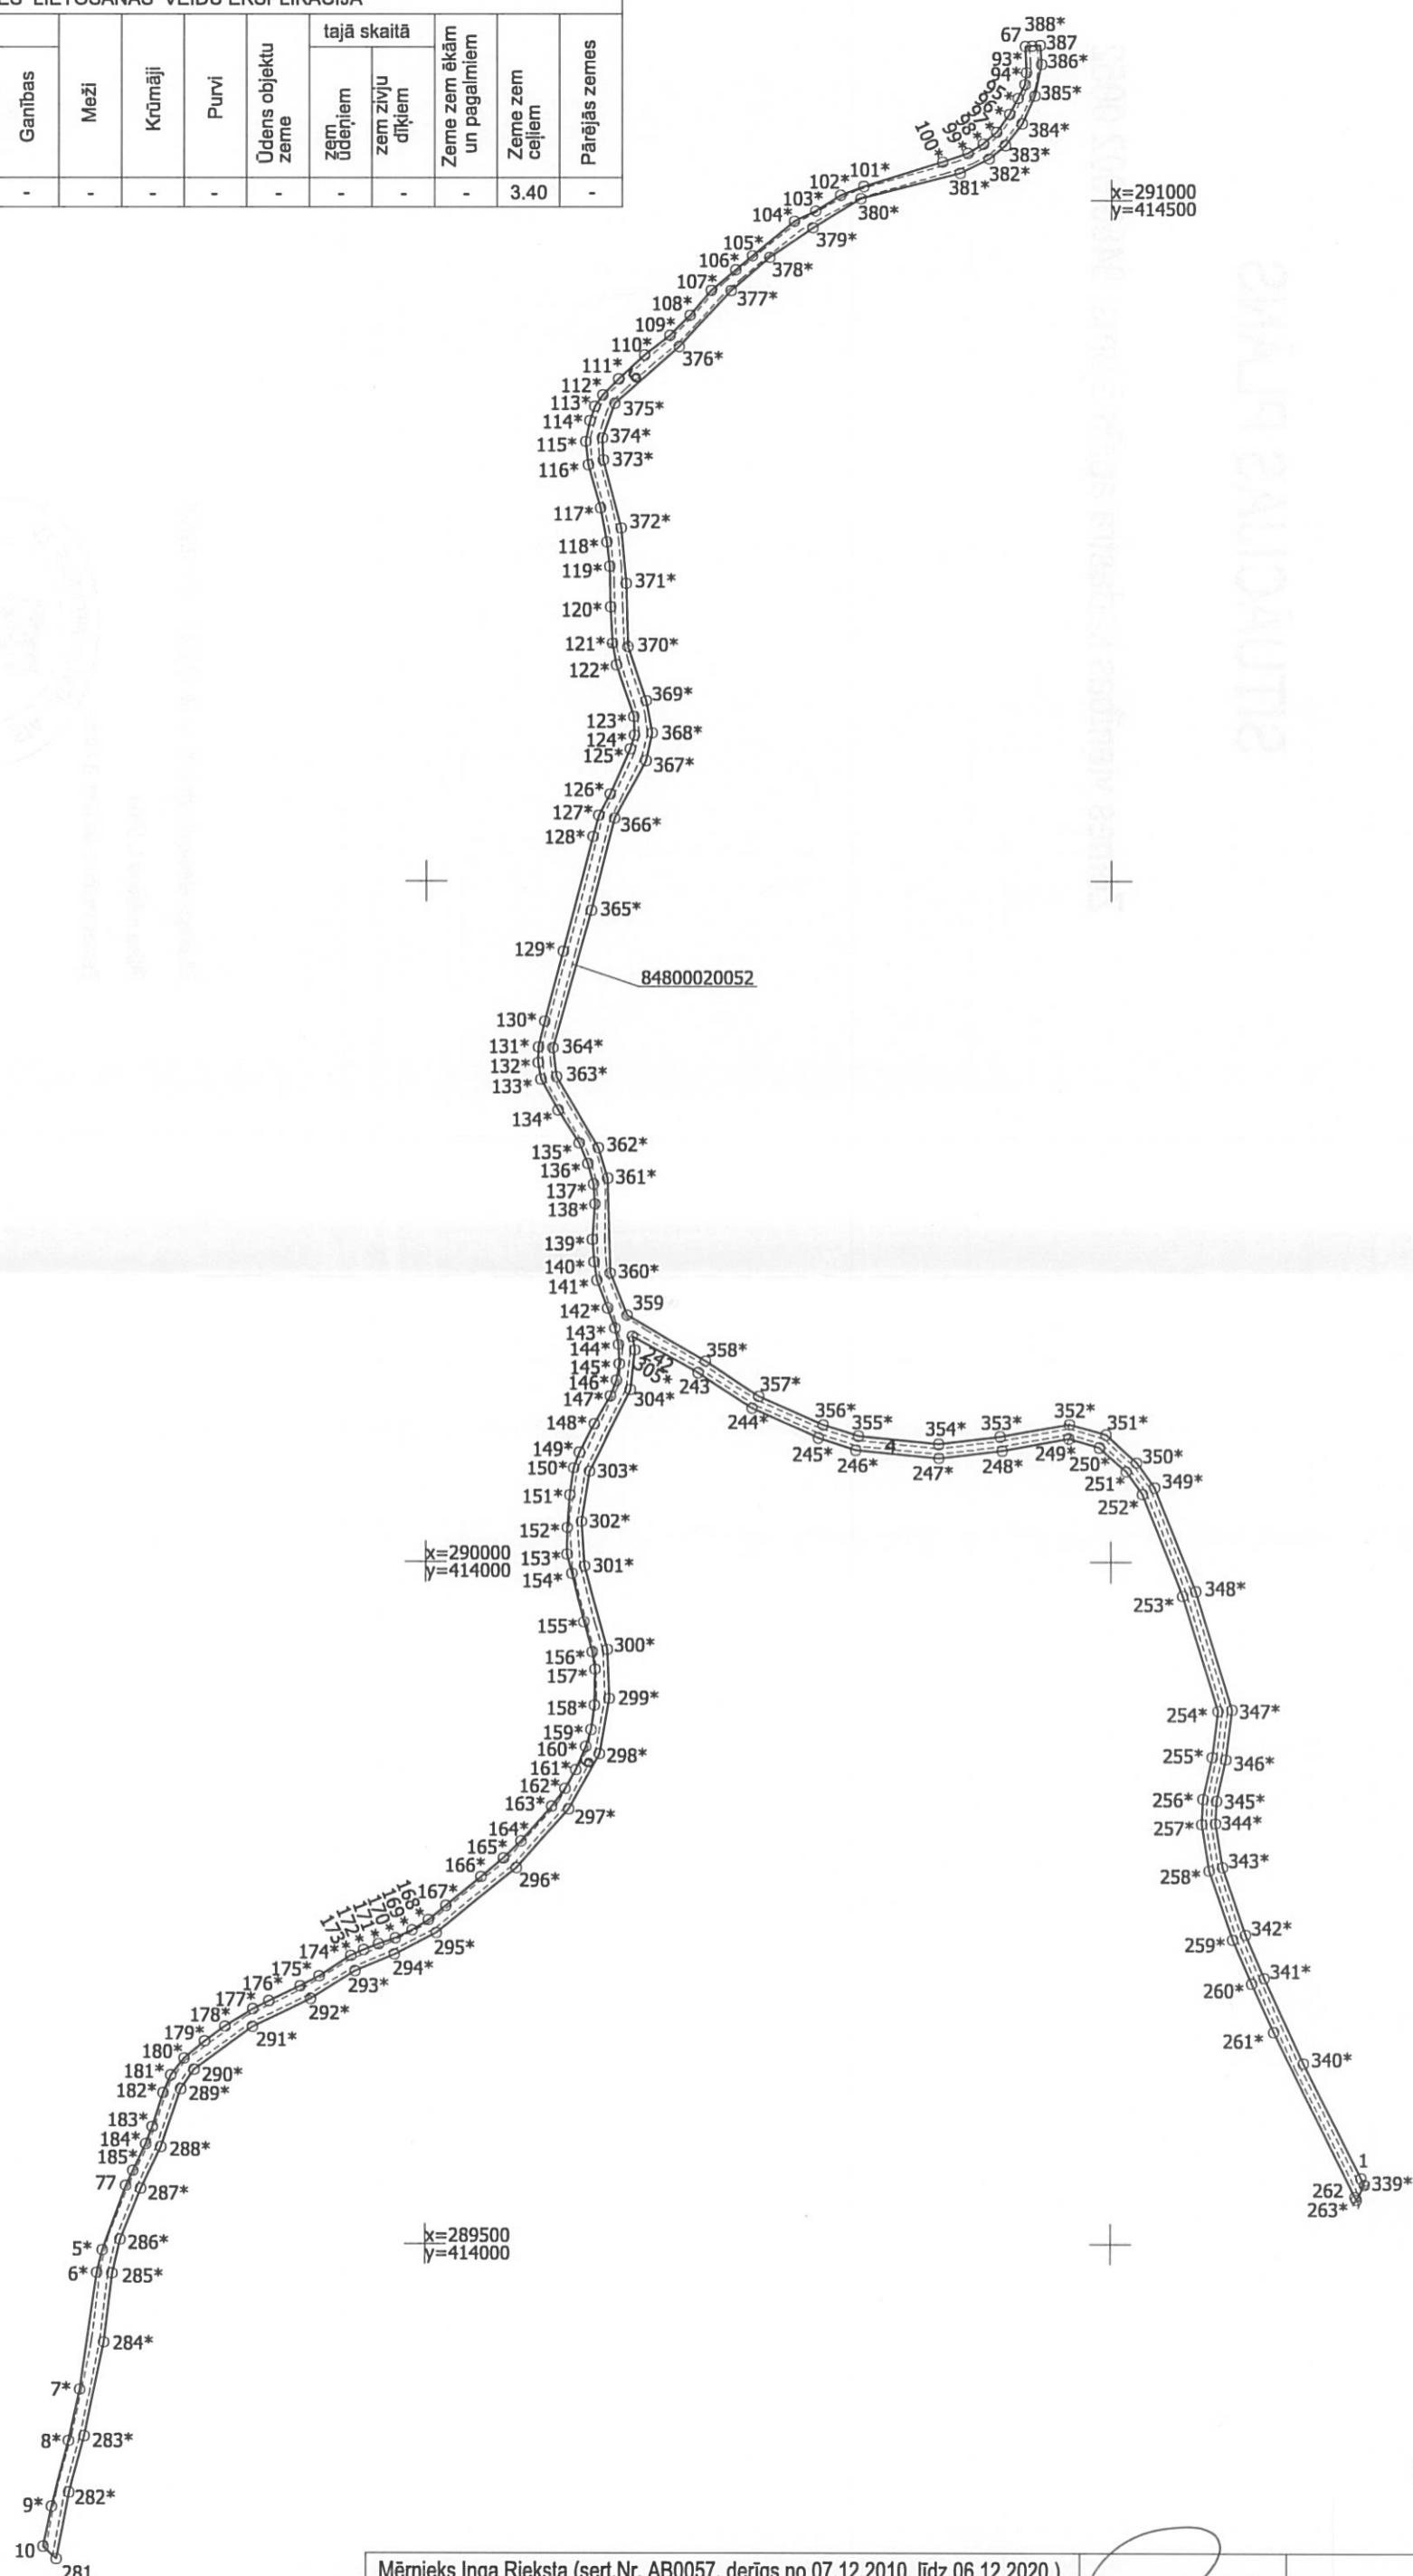

Plāna mērogs 1: 5000

Mērnieks Inga Rieksta (sert.Nr. AB0057, derīgs no 07.12.2010. līdz 06.12.2020.)
 apliecina, ka plāns izgatavots atbilstoši Ministru kabineta 2011.gada 27.decembra
 noteikumiem Nr.1019 "Zemes kadastrālās uzmērīšanas noteikumi"

Inga Rieksta

05.11.2020.

LATVIJAS REPUBLIKA

SITUĀCIJAS PLĀNS

Zemes vienības kadastra apzīmējums: 8480 002 0052

Situācijas elementi uzņemti: no 06.10.2020. - 23.10.2020.

Plāna mērogs 1: 5000

Zemes vienības platība: 3.40 ha



SIA "Latvijasmežnieks.lv" Dienvidkurzemes biroja vadītāja p.i.

Kristīne Gulbe

12.11.2020.

Ierosinātais ir informēts par kadastrālās uzņēmēšanas laikā veiktajām darbībām, to rezultātiem.

AS "Latvijas valsts meži"
Nekustamo īpašumu pārvaldes
Nekustamo īpašumu speciāliste
Jana Gūta

12.11.2020.