


Informācija no Nekustamā īpašuma valsts kadastra informācijas sistēmas telpiskajiem datiem

par zemes vienības platību un izvietojumu apvidū

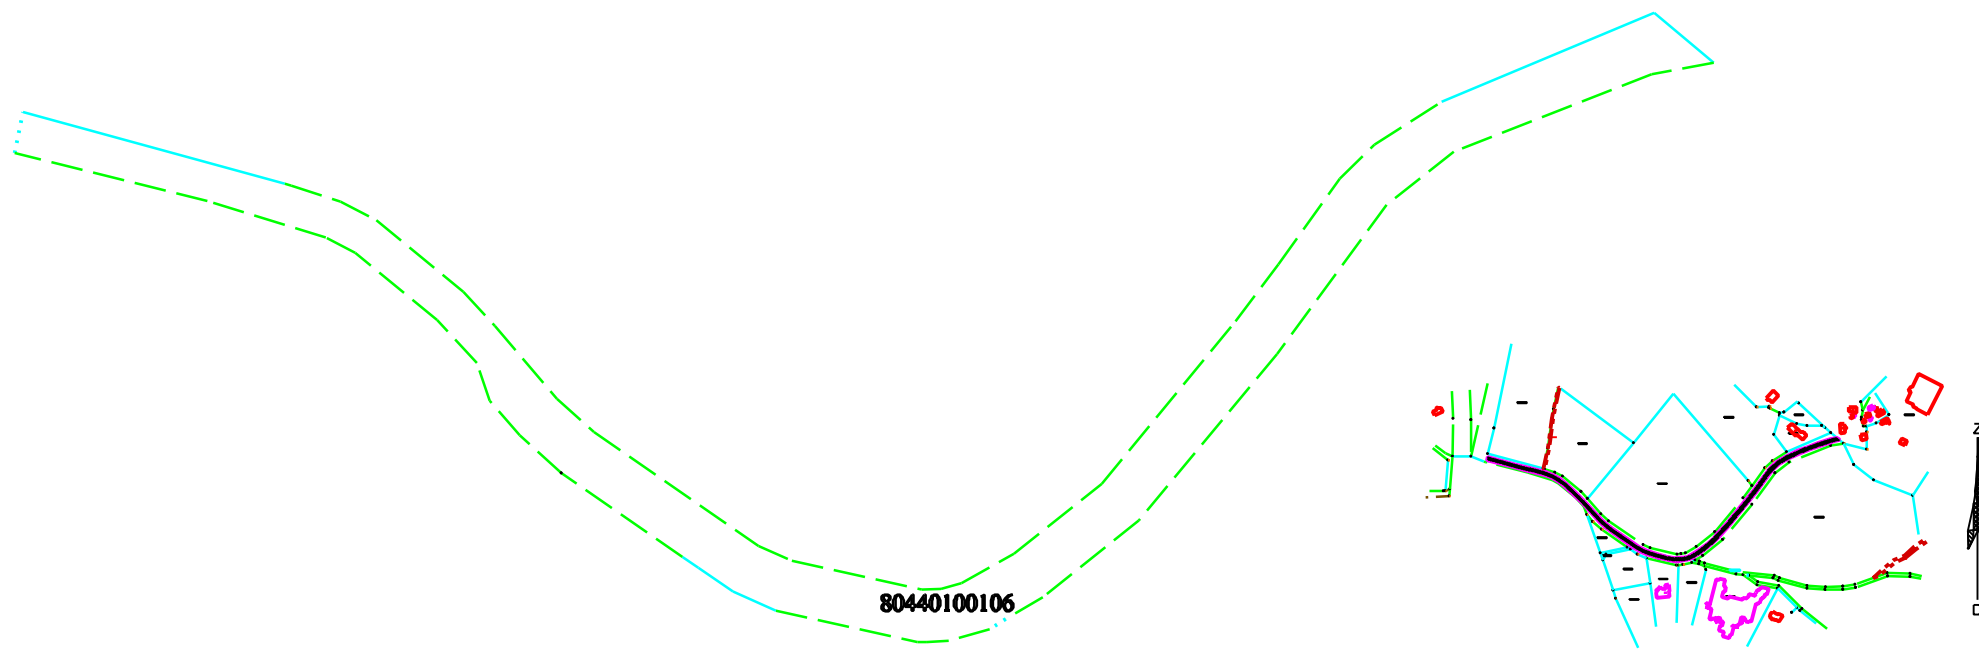

Apzīmējumi

- zemes vienības robeža
- 80440100106 zemes vienības kadastra apzīmējums

Zemes vienības platība 1.31 ha, atbilstoši Nekustamā īpašuma valsts kadastra informācijas sistēmas datiem

Veicot zemes vienības kadastrālo uzmērīšanu, zemes vienības platība var tikt precizēta

M 1: 3000

VALSTS ZEMES DIENESTS Rīgas reģionālās parvaldes Rīgas birojs			
Kadastra daļas vadītāja vietniece		T.Dauge	25.08.2022.
Sagatavoja	kadastra inženiere	V.Lauberte	25.08.2022.