


Informācija no Nekustamā īpašuma valsts kadastra informācijas sistēmas telpiskajiem datiem

par zemes vienību ar kadastra apzīmējumu 66760080351, platību un izvietojumu apvidū

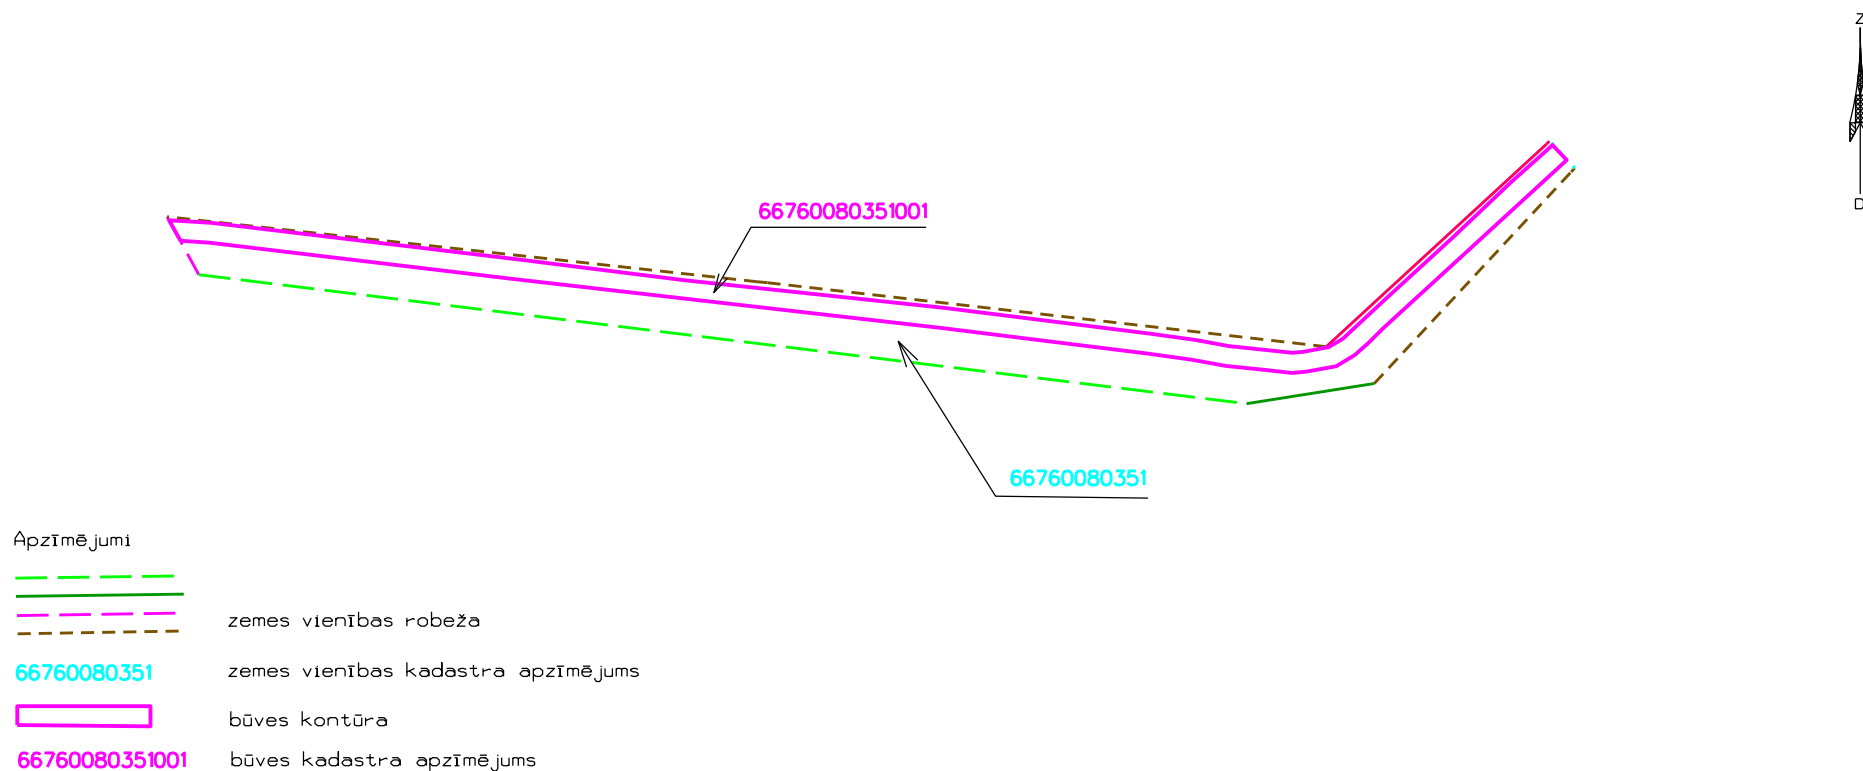

Zemes vienības platība 0,6 ha, atbilstoši Nekustamā īpašuma valsts kadastra informācijas sistēmas datiem

M 1 : 2 000

VALSTS ZEMES DIENESTS Vidzemes reģionālās pārvaldes Kadastra daļa			
Parakstītājs	Kadastra daļas vadītāja vietnieks ZKU jomā	Elga Liparte	
Sagatavotājs	vecākā kadastra inženiere (ZKU jomā)	Daiga Ozoliņa	21.06.2022.