

LATVIJAS REPUBLIKA

APGRŪTINĀJUMU PLĀNS

Zemes vienības kadastra apzīmējums: 7007 002 0055


Apgrūtinājumu saraksts:

1.	7312040100 - ekspluatācijas aizsargjoslas teritorija gar pazemes elektronisko sakaru tīklu un kabeļu kanalizāciju - 0.0105 ha
2.	7312030100 - ekspluatācijas aizsargjoslas teritorija gar ielu vai ceļu - sarkanā līnija - 0.0068 ha
3.	7312030100 - ekspluatācijas aizsargjoslas teritorija gar ielu vai ceļu - sarkanā līnija - 0.0085 ha


Plānā attēlota informācija par apgrūtinājumiem 2022.gada 02.augustā

Plāna mērogs 1: 500

Zemes vienības platība: 0.2246 ha

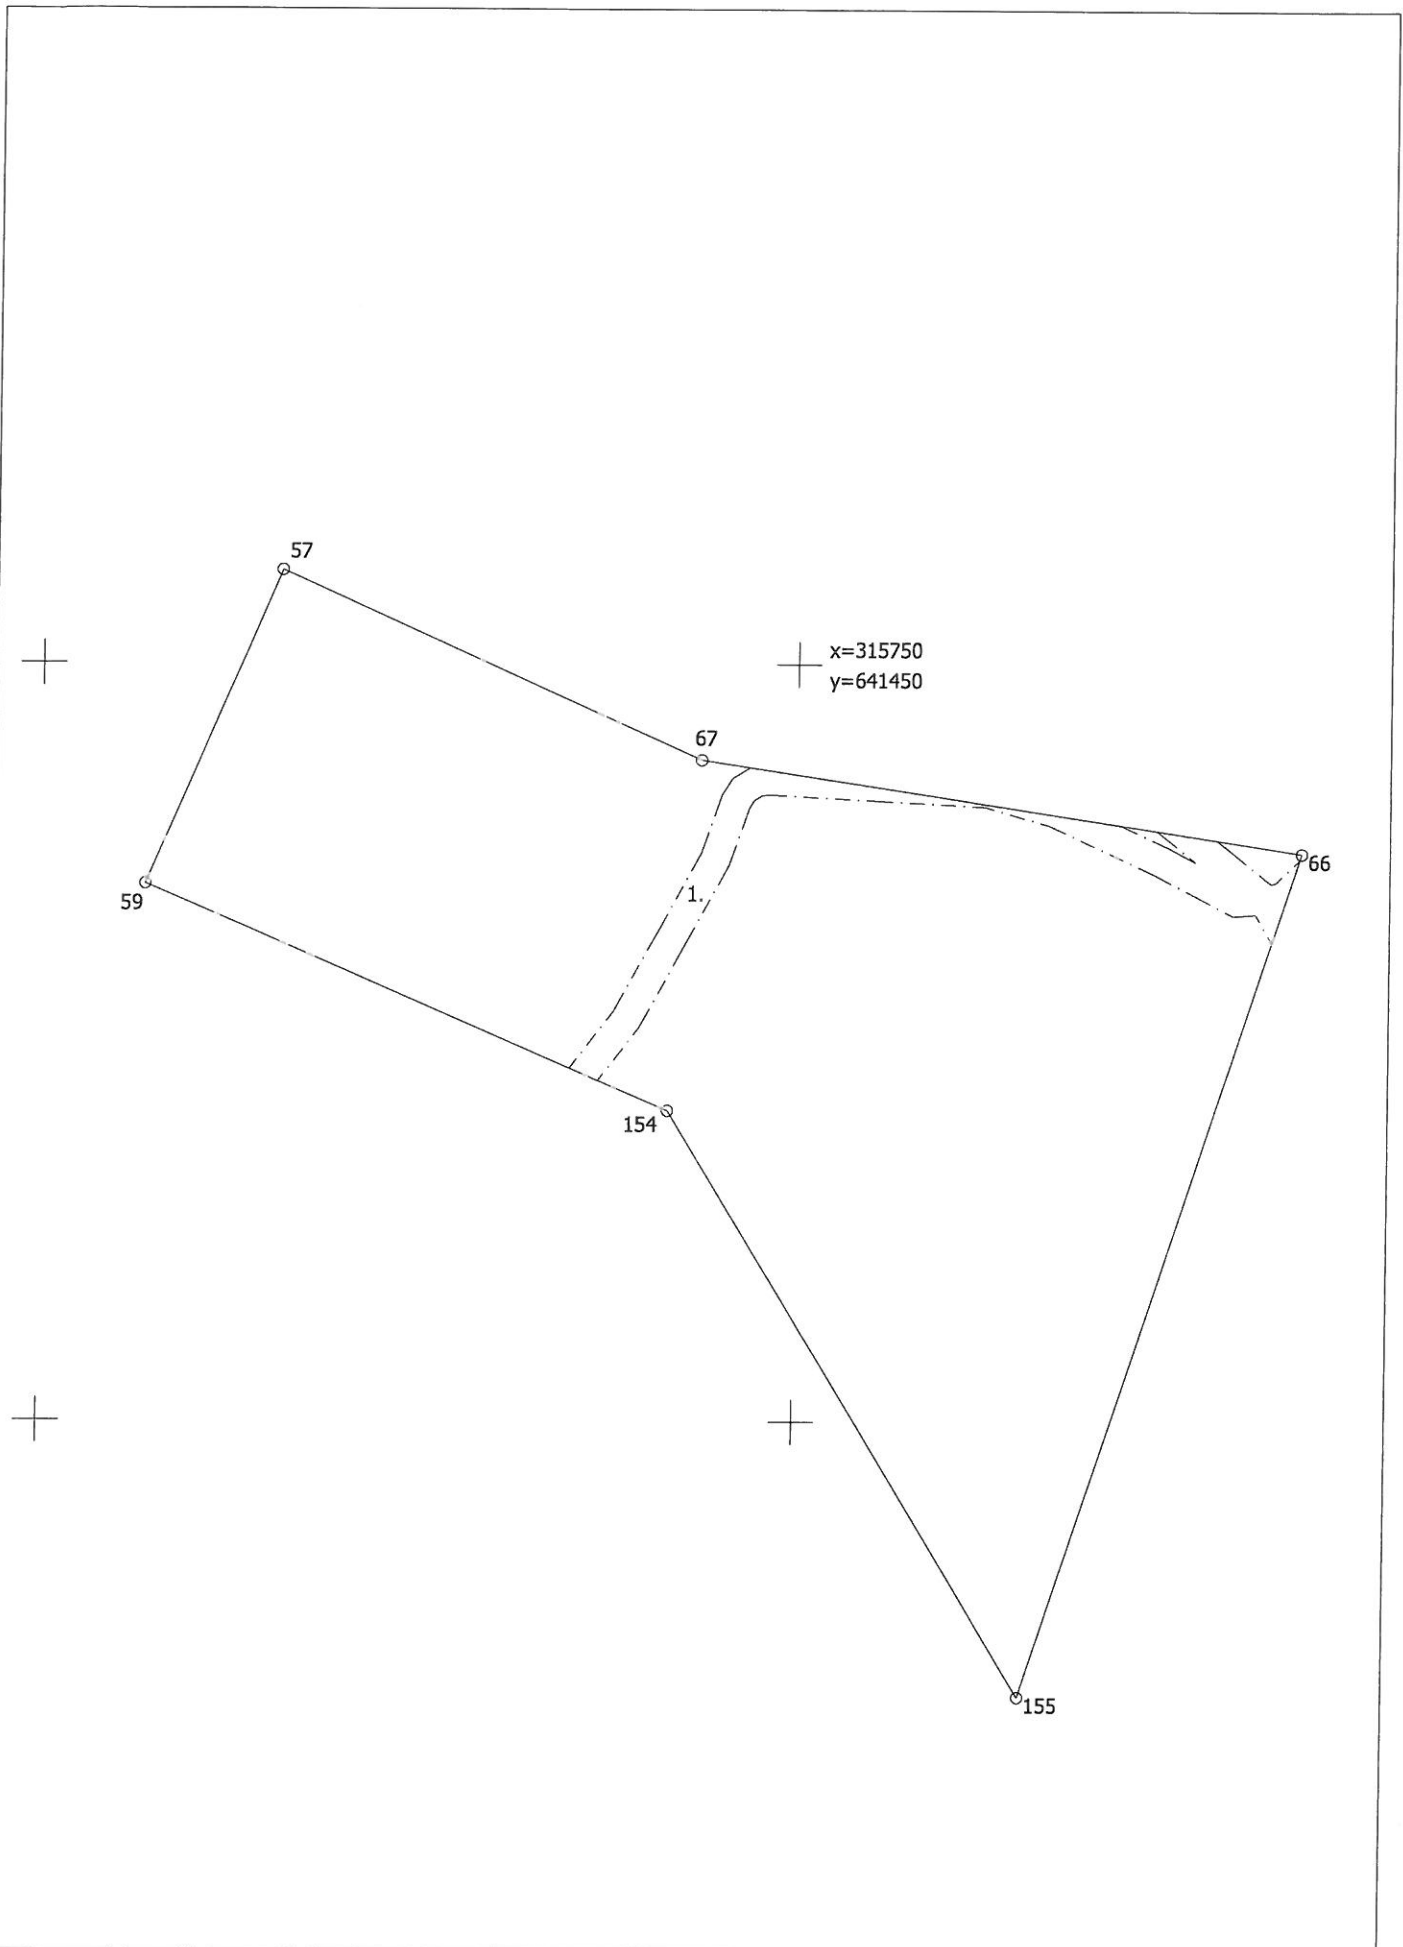

Aprūtinājumu plāns	7007 002 0055	Plāna mērogs 1:500	2. lapa no 3
Mērnieks Guntars Klindžāns sertifikāta Nr.AB0107	Plāns sagatavots atbilstoši Ministru kabineta 2011.gada 27.decembra noteikumiem Nr.1019 "Zemes kadastrālās uzmērīšanas noteikumi"		

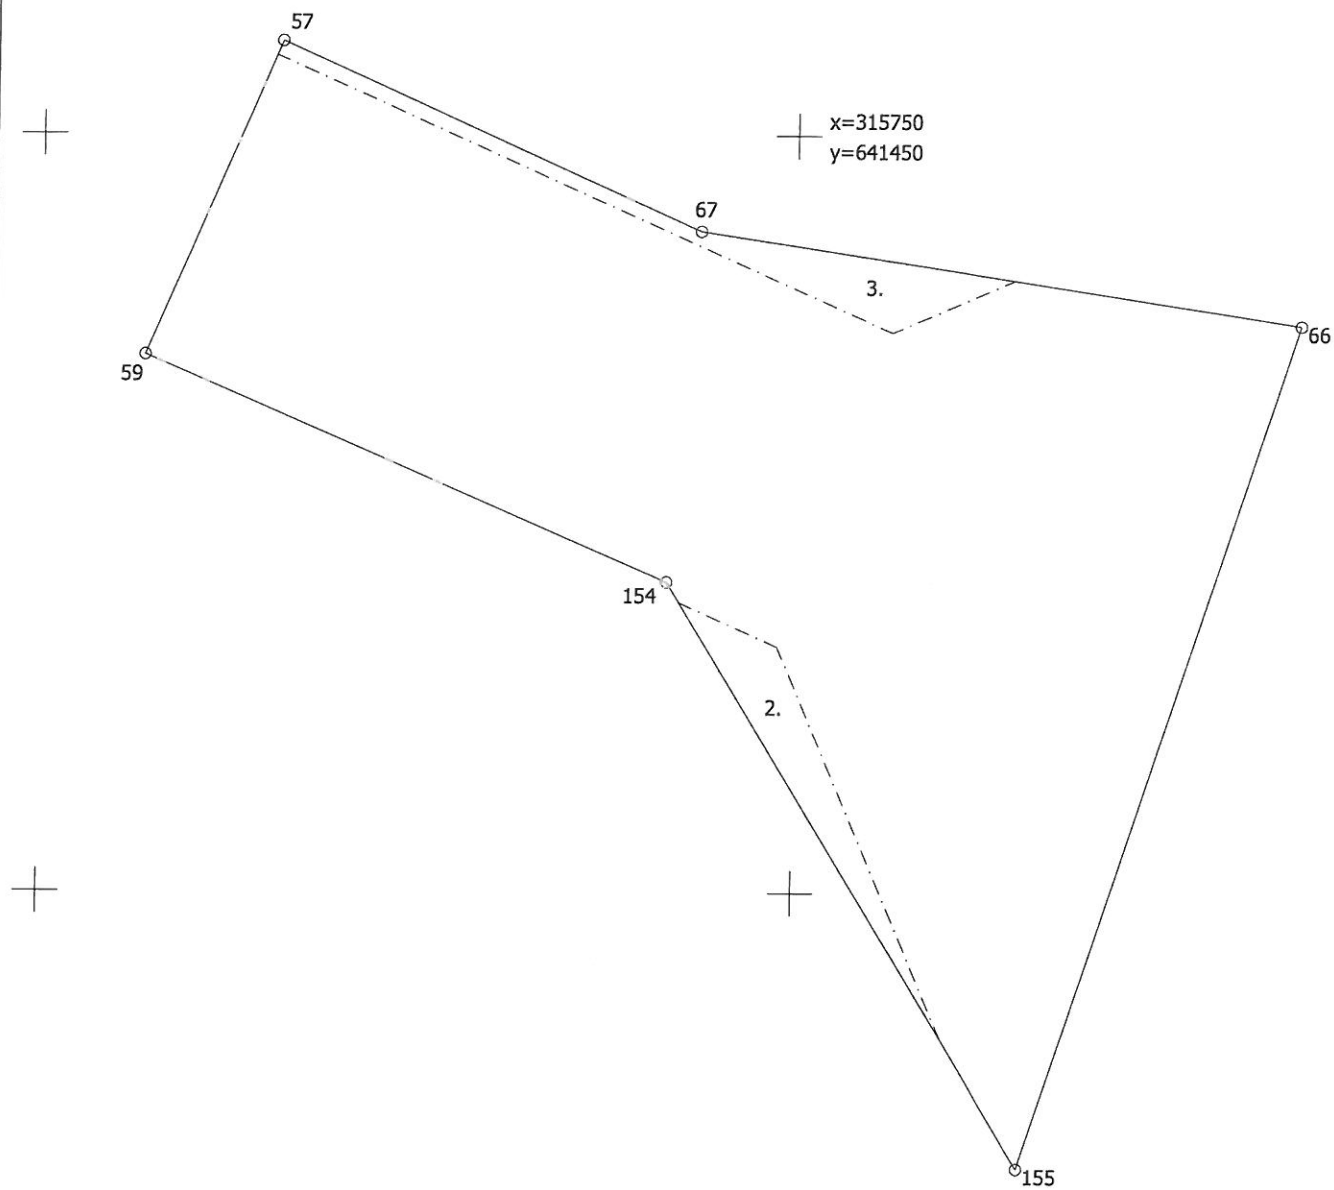

Apgrūtinājumu plāns	7007 002 0055	Plāna mērogs 1:500	3. lapa no 3
Mērnieks Guntars Klindžāns sertifikāta Nr.AB0107	Plāns sagatavots atbilstoši Ministru kabineta 2011.gada 27.decembra noteikumiem Nr.1019 "Zemes kadastrālās uzmērīšanas noteikumi"		