


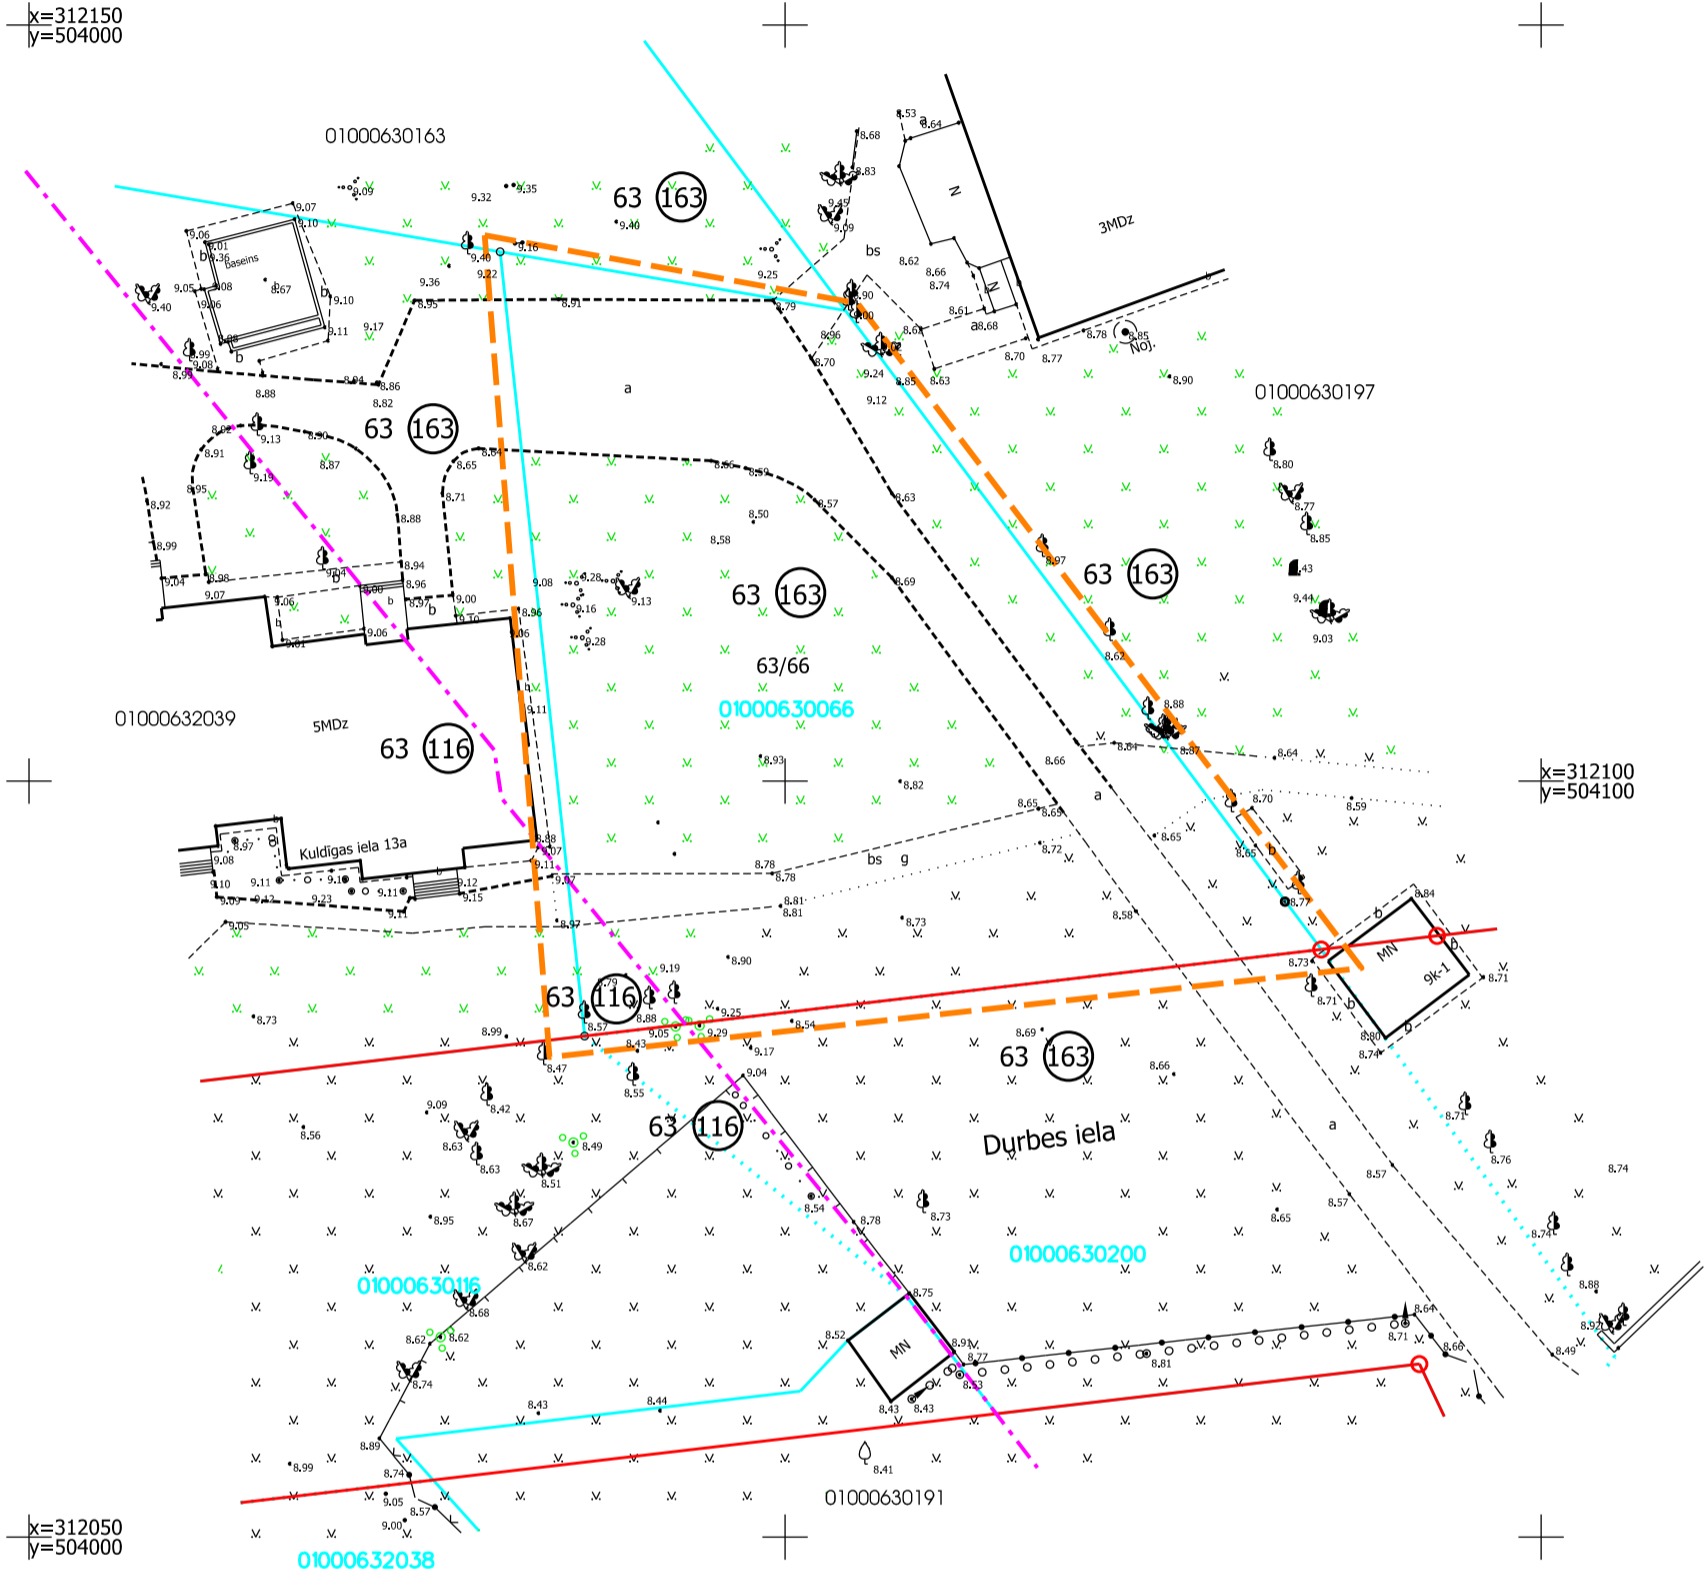

x=312150  
y=504000

x=312100  
y=504100

x=312050  
y=504000




**APZĪMĒJUMI:**

- zemes vienību robežas zemes vienībai 63 (163) pēc 1939. gada Rīgas pilsētas gruntsgabalu un ielu saraksta – Latvijas valsts (robežas uznestas no vēsturiskās robežu uzmērīšanas planšetes IV- 12, 13 (M1:500));
- zemes vienību robežas zemes vienībai 63 (116) pēc 1939. gada Rīgas pilsētas gruntsgabalu un ielu saraksta – Liter. prakt. pilsoņu sav. (robežas uznestas no vēsturiskās robežu uzmērīšanas planšetes IV- 12, 13 (M1:500));
- 63/66 – zemes vienībai nav datu par zemes lietotāju pēc 1940. gada;
- zemes vienību robežas pēc NĪVKIS kadastra datiem;
- Rīgas pilsētas ielu sarkanās līnijas;
- pieprasāmā zemesgabala robeža.

**Piezīmes:**

1. Plānā izmantoti: – Pašvaldības augstas detalizācijas topogrāfiskās informācijas datubāzes dati (Autors: © Rīgas pilsētas pašvaldība, 2003-2018); – Nekustamā īpašuma valsts kadastra informācijas sistēmas dati uz 08.03.2018. (Autors: © Valsts zemes dienests, 2011-2018).
2. Saskaņā ar Valsts zemes dienesta sniegto informāciju zemes vienību robežas ir attēlotas atbilstoši zemes kadastrālās uzmērīšanas un ģeodēziskā tīkla precizitātei un var nesakrist ar situāciju plānā.

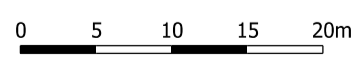

	<b>RĪGAS DOMES PILSĒTAS ATTĪSTĪBAS DEPARTAMENTS</b>			Nr.: DA-18-1973-sd	Mērogs: 1:500
	<small>Amatu iela 4, Rīga, LV-1050 Tālr. 67012901, e-pasts geo@riga.lv</small>			Objekts:	Platība: ~ 0.1702 ha
	<b>PIEPRASĀMĀ ZEMESGABALA PĀRSKATA PLĀNS</b>			Durbes iela, Rīga	Kadastra apz.:
	Ģeomātikas pārvaldes vadītāja	D.Korbe	elektroniski parakstīts	Pasūtītājs:	01000630066
Ģeotelpiskās informācijas aprītes nodaļas ģeoinformātikas inženiere	I.Zariņa	sagatavots 12.03.2018.	Rīgas Stradiņa universitāte		