
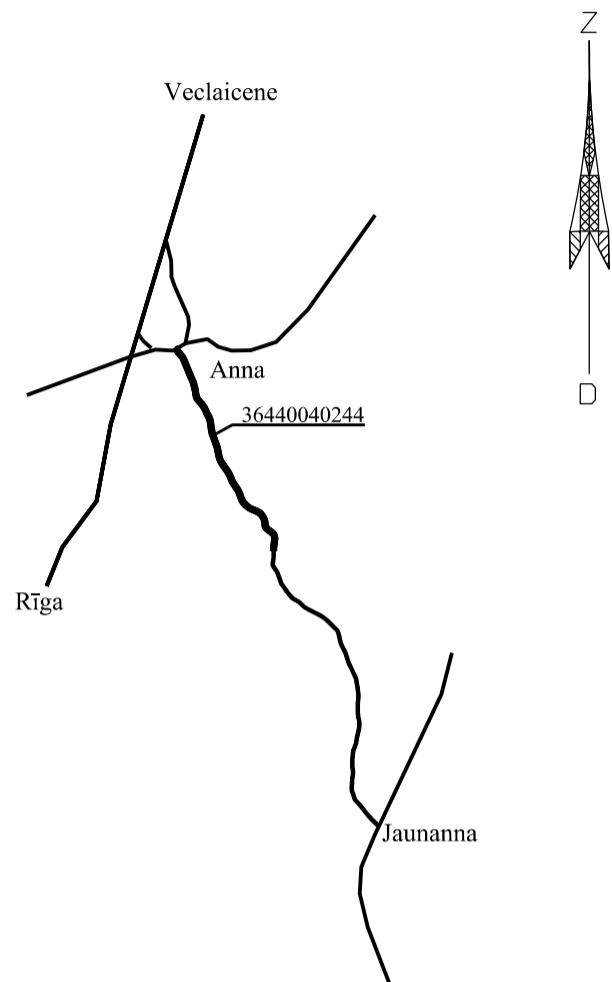


Informācija no Nekustamā īpašuma valsts kadastra informācijas sistēmas telpiskajiem datiem  
par zemes vienības platību un izvietojumu apvidū

Zemes vienības izvietojuma shēma

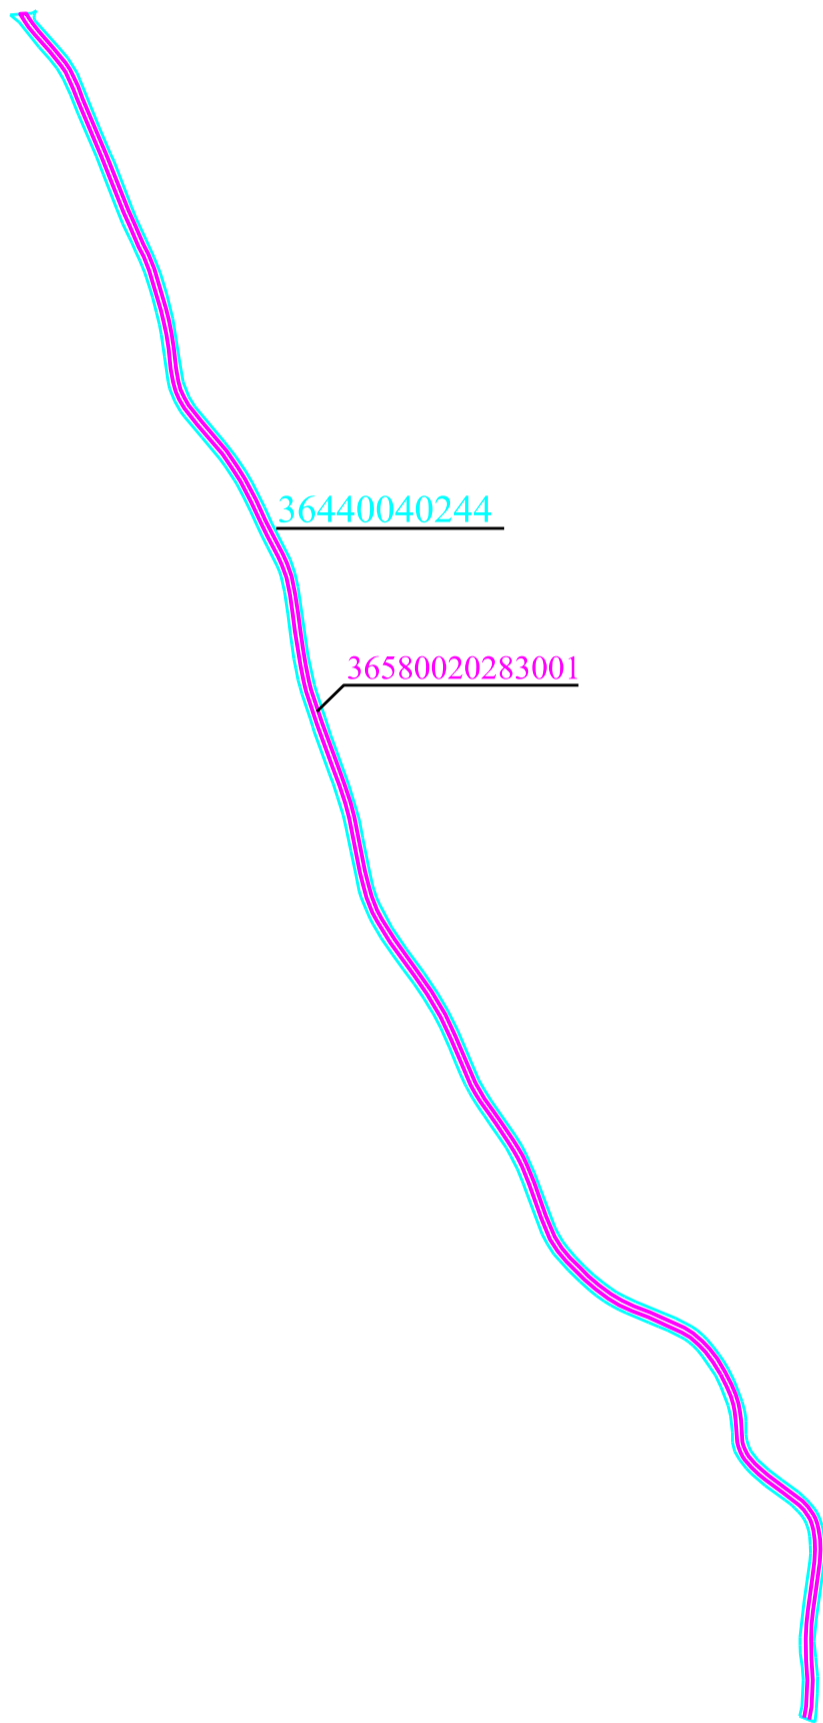

Apzīmējumi

- zemes vienības robeža
- 36440040244 zemes vienības kadastra apzīmējums
- inženierbūves robeža
- 36580020283001 inženierbūves kadastra apzīmējums

Zemes vienības platība 4.9 ha, atbilstoši Nekustamā īpašuma valsts kadastra informācijas sistēmas datiem

Veicot zemes vienības kadastrālo uzmērīšanu, zemes vienības platība var tikt precizēta

M 1: 10 000

VALSTS ZEMES DIENESTS Vidzemes reģionālā pārvalde			
	Kadastra daļas vadītāja vietniece	Elga Liparte	22.06.2022
Sagatavoja	vecākā kadastra inženiere (ZKU jomā)	Aina Keiša	22.06.2022