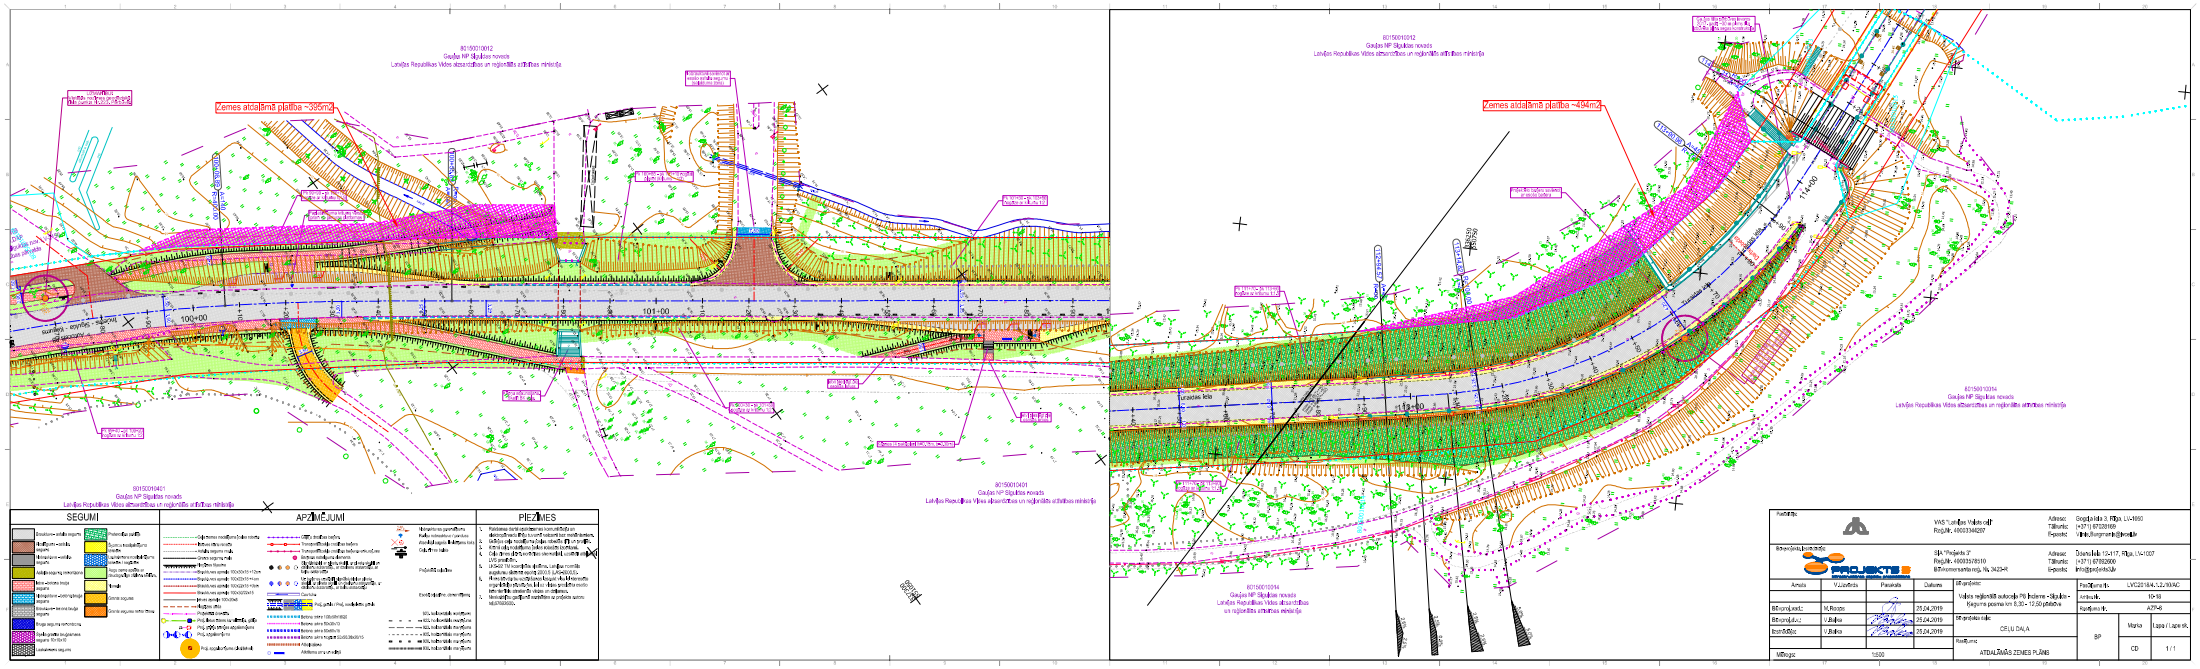
Zemes atdalāmā platība ~395m2
Zemes atdalāmā platība ~494m2
100+00
101+00
112+00
SEGUMI
APZĪMĒJUMI
PIEZĪMES