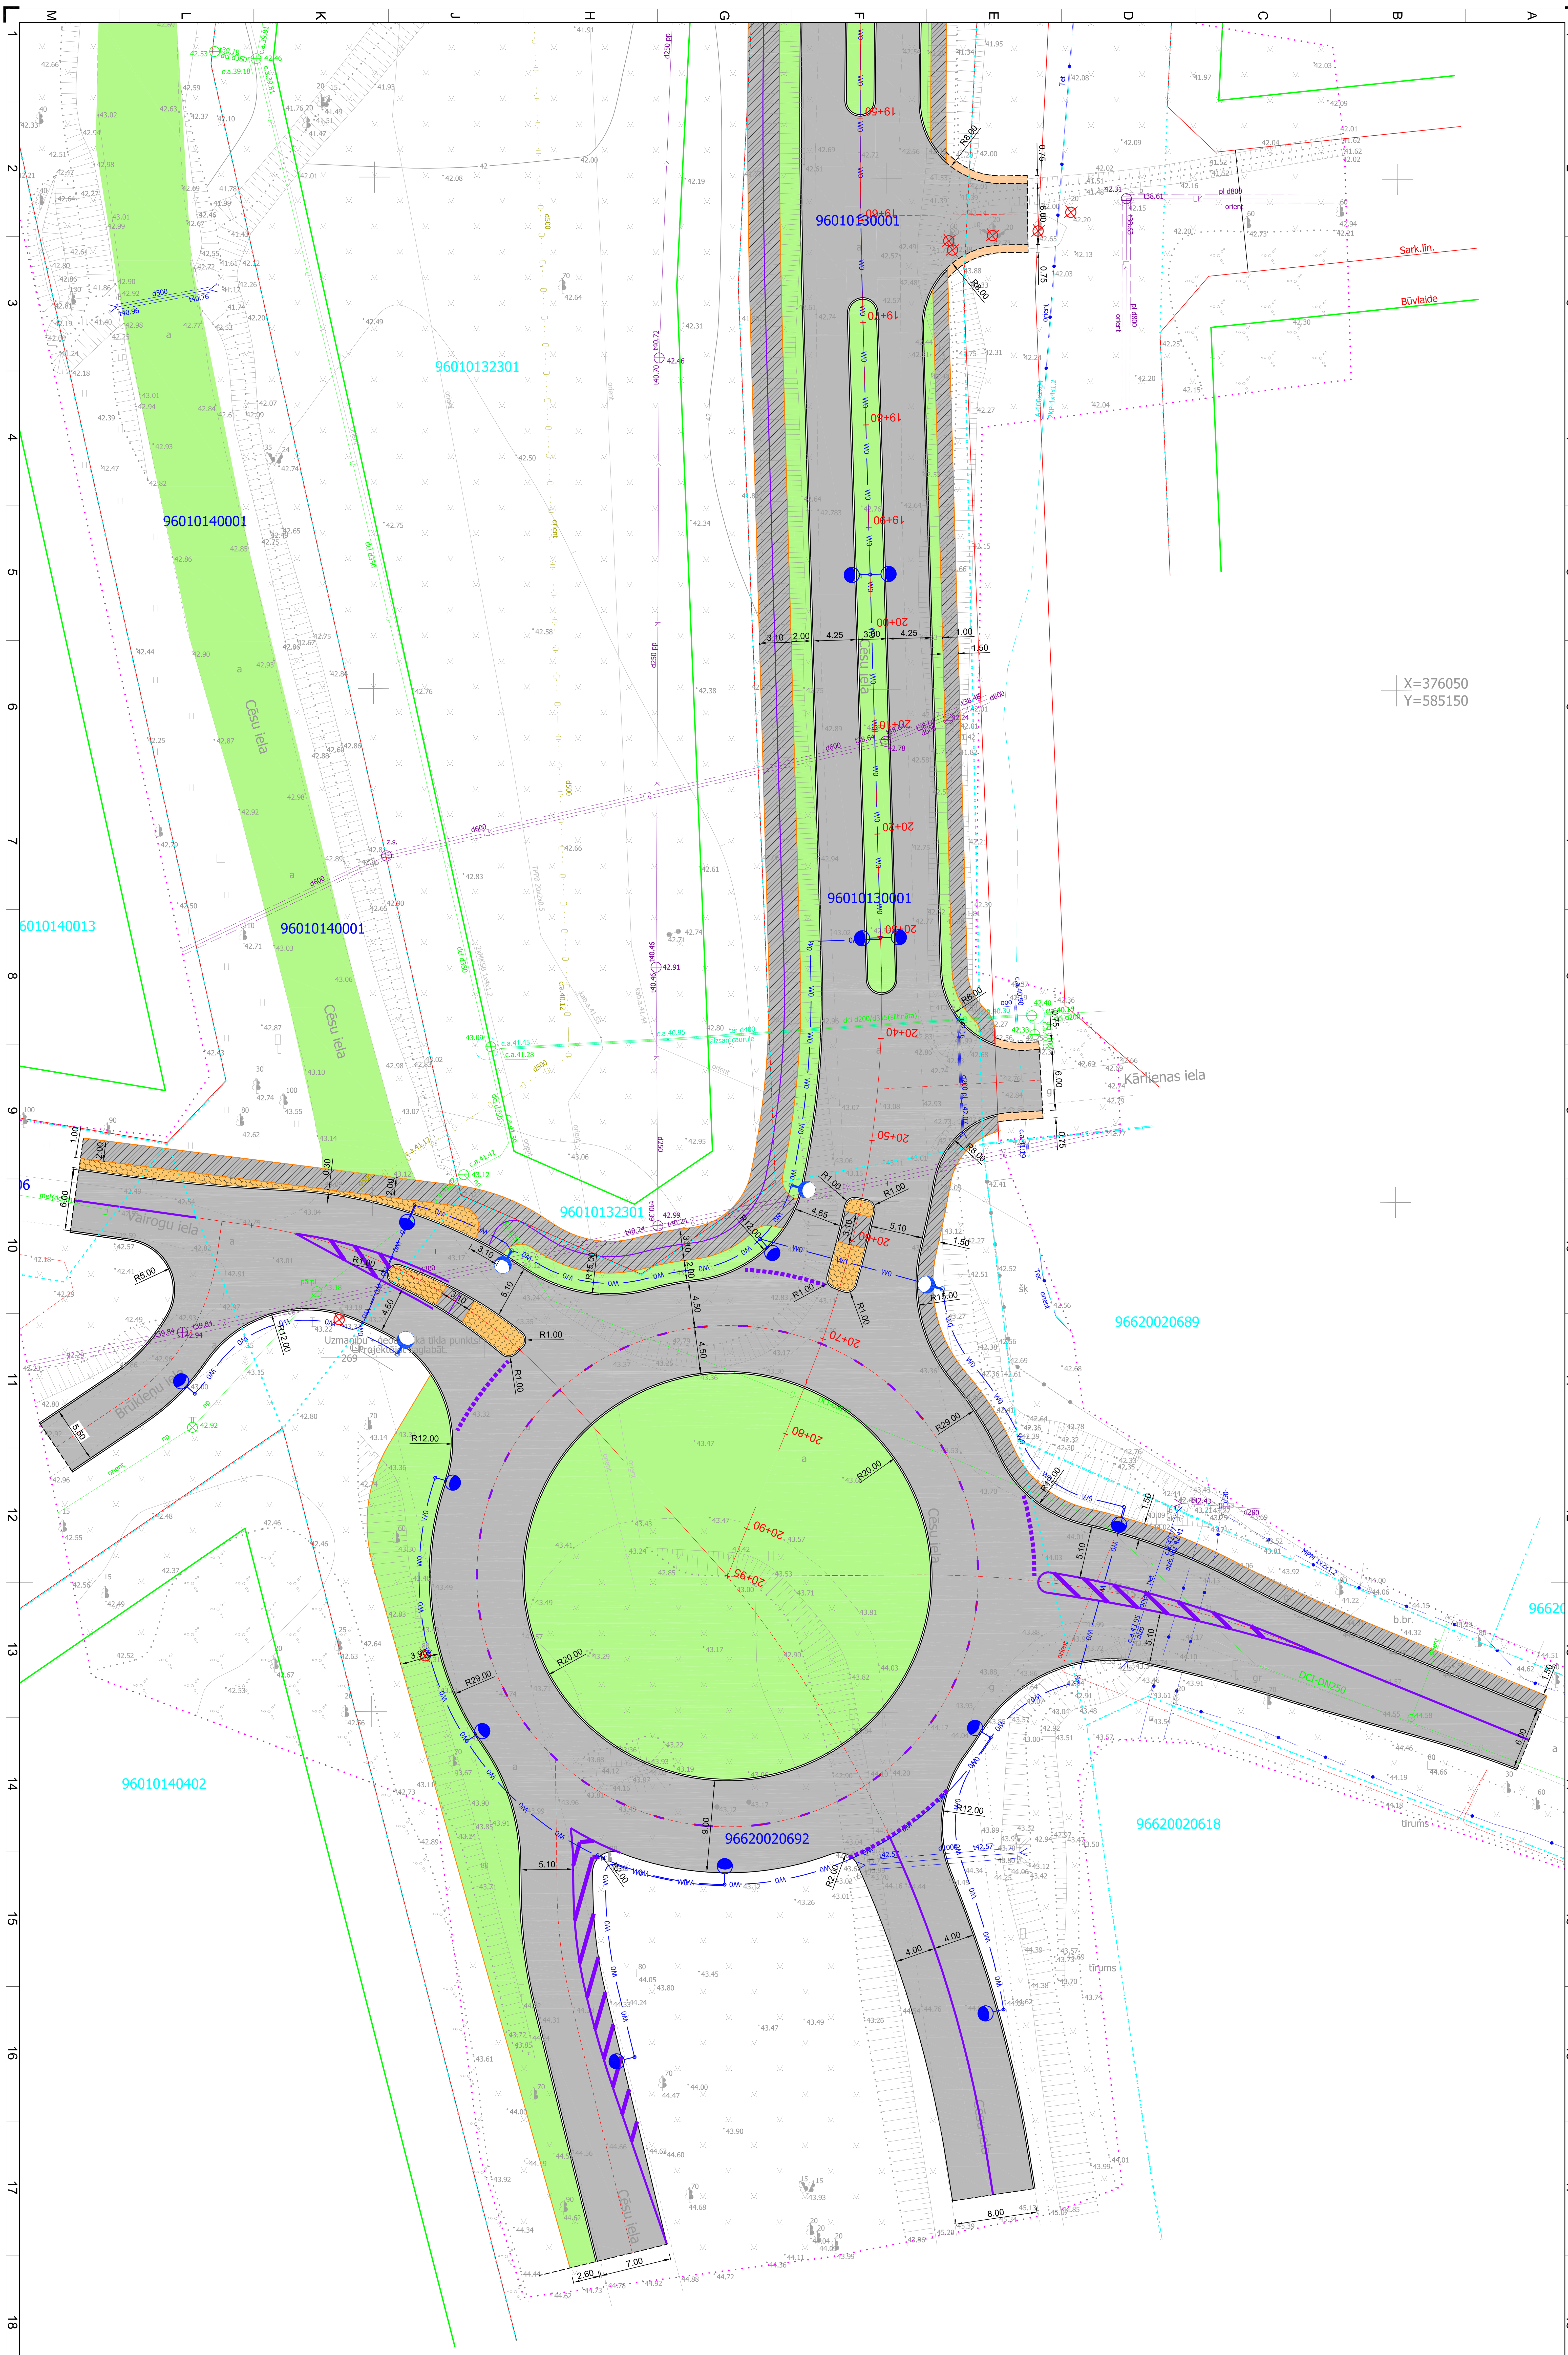


## PIEŅEMTIE PLĀNA APZĪMĒJUMI

| Apzīmējumi | Nosaukums |
|---|---|
| | Projektējamās teritorijas robeža |
| | Karstā asfalta ceļa sega |
| | Karstā asfalta virskārtas atjaunošana |
| | Ietves betona bruģis |
| | Veloceļa betona bruģis |
| | Šķeltā granīta segums |
| | Projektētā zaļā zona |
| | Stāvvietu betona bruģis |
| | Dabīgā akmens bruģis |
| | Betona bruģa salaiduma posms |
| | Projektētā betona apmale 100.30.15 cm |
| | Projektētā betona apmale 100.22.15 cm |
| | Projektētā betona apmale 100.20.8 cm |
| | Projektētā betona apmale 100.30./22.15 |
| | Betona iebrauktuves elements 500x300x260/160 |
| 206 | Projektētā ceļa zīme |
| 920 | Projektētais horizontālais apzīmējums |
| | Projektētais apgaismojuma balsts |
| W0 | Projektētais apgaismojuma kabelis |
| W0 | Pārvietotais esošais apgaismojuma kabelis |

Būvniecības ierosinātājs:
**Valmieras novada pašvaldība, Reģ.Nr. 90000043403, Lāčplēša iela 2, Valmiera, Valmieras novads, LV-4201**

| Amats | Vārds, uzvārds | Paraksts | Datums |
|---|---|---|---|
| TS-CD vad. | Jānis Mednis | | 10.05.2021. |
| Izstrādātājs | Jānis Mednis | | 10.05.2021. |

Objekts: **Valmieras pilsētas Dienvidu idustriālās maģistrāles attīstība - Linarda Laicena ielas, Vecā dzelzceļa (posmā no Linarda Laicena ielas līdz Cēsu iela) un Cēsu ielas (posmā no Vecā dzelzceļa līdz valsts autoceļam P20) pārbūve**

Adrese:
Linarda Laicena iela, Vecais dzelzceļš, Cēsu iela, Valmiera

Lapas nosaukums:
**Izbūves plāns, Satiksmes organizācijas plāns, Labiekārtojuma plāns, Savietoto inženierkomunikāciju plāns**

SIA "BM-projekts"
Būvk.reģ.Nr. 7008-RA2
Upesgrīvas iela 16, Rīga, LV-1002
Tālr.: +371 29762257

©All rights reserved
©Izmantojams saskaņā ar autortiesību likumu

Līguma Nr.: 04.538/7.4.1/21/28
Arhīva Nr.: BM-V-2021/45
Mērogs: 1:250

| Stadija | Lapas | Marka | Ras. Nr. |
|---|---|---|---|
| BP | | TS-CD | 2-8 |

A1.0