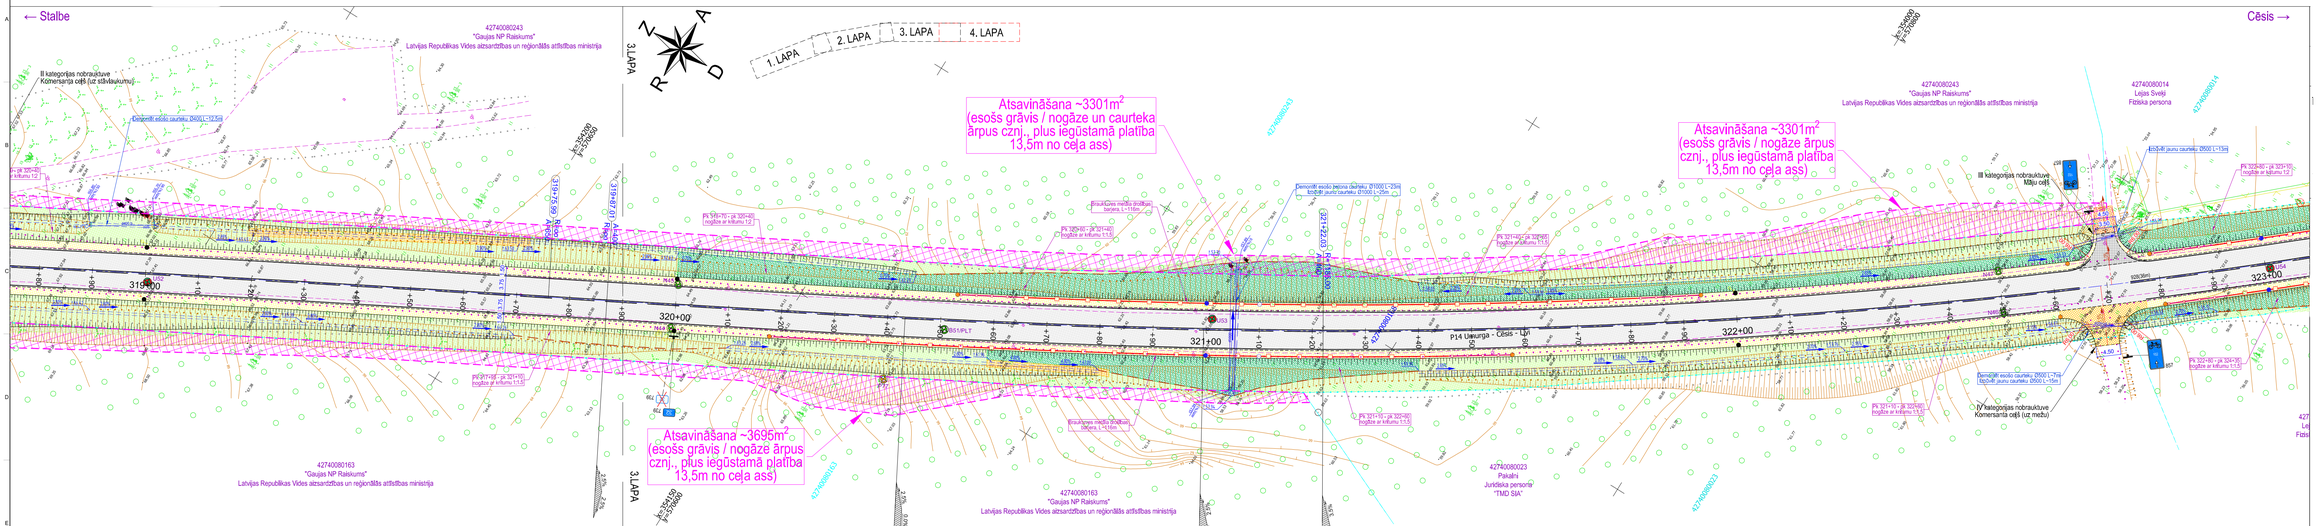
← Stalbe
Cēsis →
1. LAPA
2. LAPA
3. LAPA
4. LAPA
3.LAPA
3.LAPA
Atsavināšana ~3301m²
(esošs grāvis / nogāze un caurteka ārpus czn., plus iegūstamā platība 13,5m no ceļa ass)
Atsavināšana ~3301m²
(esošs grāvis / nogāze ārpus czn., plus iegūstamā platība 13,5m no ceļa ass)
Atsavināšana ~3695m²
(esošs grāvis / nogāze ārpus czn., plus iegūstamā platība 13,5m no ceļa ass)
42740080243
"Gaujas NP Raiskums"
Latvijas Republikas Vides aizsardzības un reģionālās attīstības ministrija
42740080163
"Gaujas NP Raiskums"
Latvijas Republikas Vides aizsardzības un reģionālās attīstības ministrija
42740080014
Lejas Svējā
Fiziska persona
42740080023
Pakalni
Juridiska persona
"TMD SIA"
II kategorijas nobraukšuve
Komersanta ceļā (uz stāvlaukumu)
III kategorijas nobraukšuve
Mūžu ceļā
IV kategorijas nobraukšuve
Komersanta ceļā (uz mežu)
P14 Limuriga - Cēsis - Līči
319+00
320+00
321+00
322+00
323+00
Betona caurteka Ø500 L=23,5m
Betona caurteka Ø500 L=13m
Betona caurteka Ø500 L=25m
Betona caurteka Ø1000 L=25m
Betona caurteka Ø500 L=15m
Betona caurteka Ø500 L=7,5m
Esošā caurteka Ø1000 L=25m
Esošā caurteka Ø500 L=15m
Esošā caurteka Ø500 L=7,5m
Esošā caurteka Ø500 L=13m
Esošā caurteka Ø500 L=23