
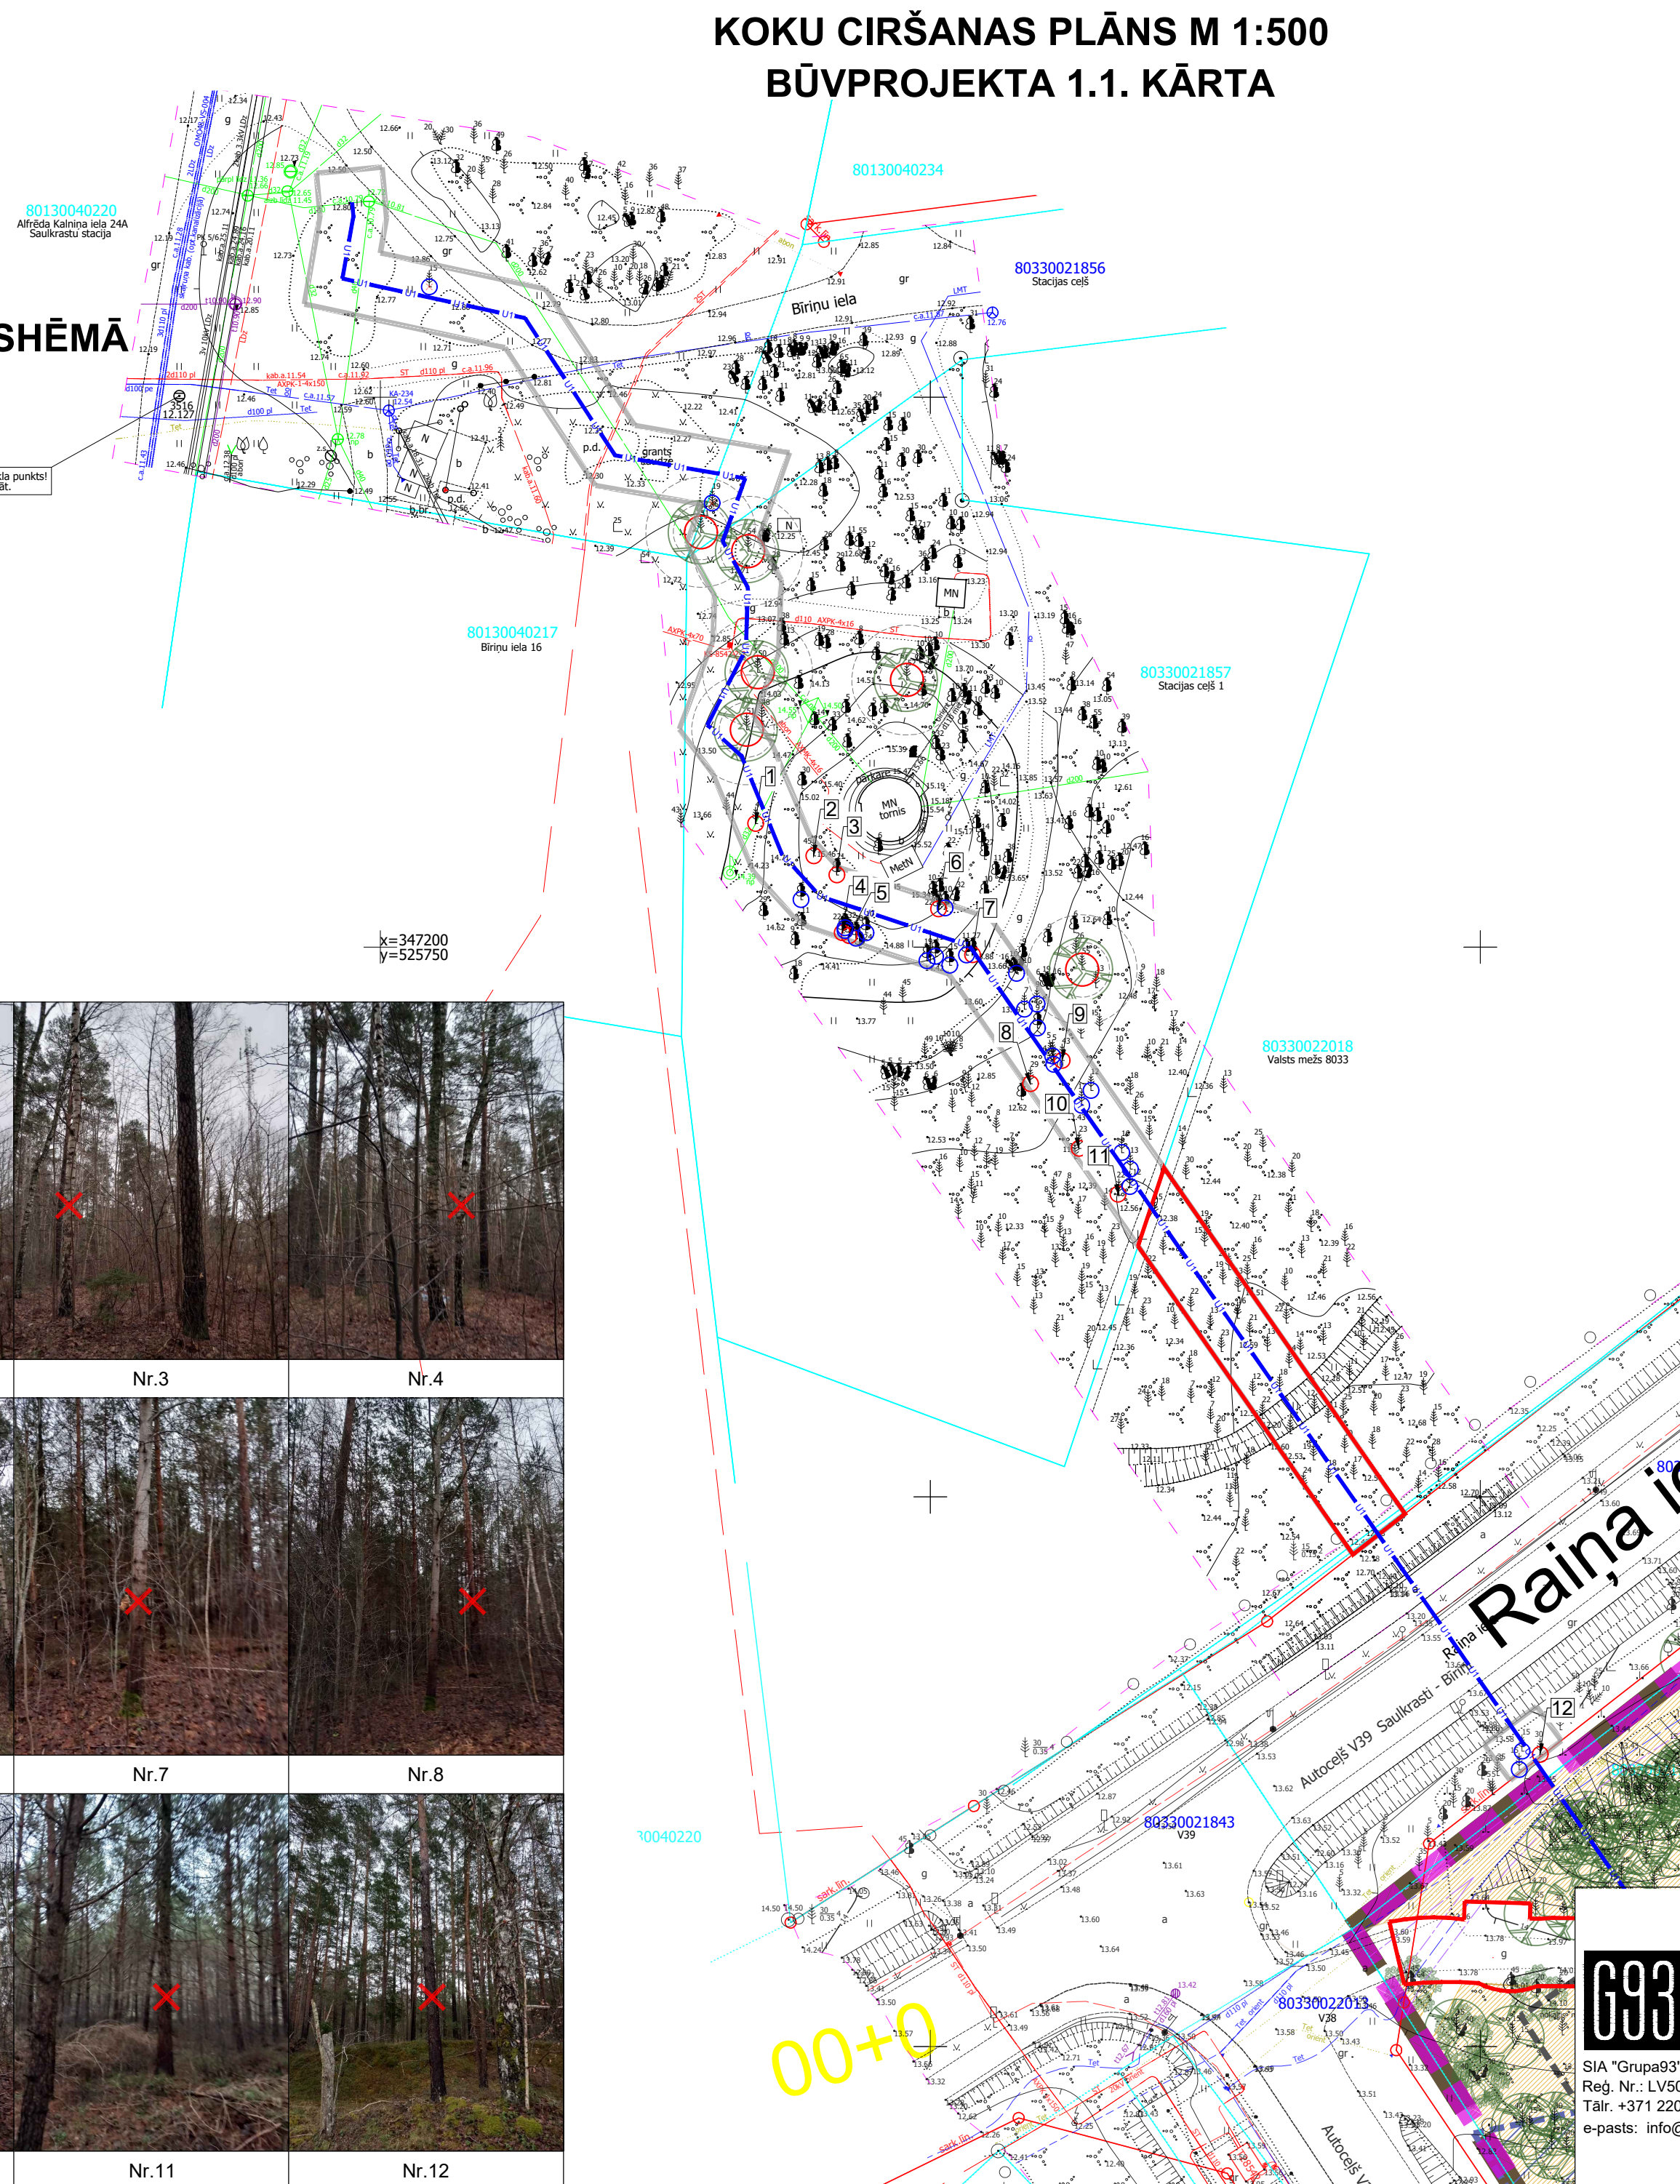


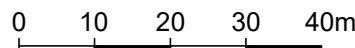

Nr.1

Nr.2

Nr.3

Nr. 4



Nr.5

Nr.6

Nr.7

Nr.8





Nr.9

Nr.10

Nr.11

Nr.12

  APZĪMĒJUMI			
	Zemes vienības robeža		
	Sarkanā līnija		
	Darbu robeža ārpus būvprojekta zemes vienības robežas		
	Būvprojekta robeža		
	Būvprojekta 1.1 kārtas robeža		
	Atmežošanas robeža		
	Eksplikācijas numurs Koku ciršanas sarakstā		
	Izcērtams koks		
	Izcērtams koks, kura diametrs ir mazāks par 20 cm		
Apstādījumi			
	Saglabājama priede, kuras stumbra diametrs ir 50cm ar uzrādītu sakņu kritisko, minimālo un optimālo aizsardzības zonu		
	Saglabājamie koki		
Projektētie inženiertīkli			
	Ūdensvads (būvprojekta 1.1. kārtā)		
	Ugunsdzēsības hidrants (ja iespējams)		
	Ūdens un kanalizācijas tīklu skataka		
Koku ciršanas saraksts			
Nr.p.k.	Zemes vienības kadastra apzīmējums	Adrese	Zemes vienības īpašnieks
Nr.p.k. plānā	Koka nosaukums	Koka diametrs, kas ir lielāks par 20 cm	Piezīmes
1	80130040220	Alfrēda Kalniņa iela 24A, Saulkrastu stacija	VAS "Latvijas Dzelzceļš"
2	80330021856	Stacijas ceļš	Saulkrastu pašvaldība
3	80330021857	Stacijas ceļš 1	Saulkrastu pašvaldība
1	Parastā priede (Pinus sylvestris)	44	—
2	Parastā priede (Pinus sylvestris)	45	—
3	Āra bērzs (Betula pendula)	21	—
4	Āra bērzs (Betula pendula)	22	—
5	Āra bērzs (Betula pendula)	32	—
6	Āra bērzs (Betula pendula)	22	—
7	Parastā kļava (Acer platanoides)	27	—
8	Parastā priede (Pinus sylvestris)	29	—
9	Parastā priede (Pinus sylvestris)	43	—
10	Parastā priede (Pinus sylvestris)	23	—
11	Parastā priede (Pinus sylvestris)	22	—
4	80330022018	Valsts mežs 8033	AS "Latvijas valsts meži"
—	Atmežošanas platība	216,109 m2	Skatīt informāciju TS-L1.1-2-Atmežošanas plāna lapā
5	80330021709	Autoceļš V39	VSIA "Latvijas Valsts ceļi"
12	Parastā priede (Pinus sylvestris)	30	—

Projekta nosaukums	Jaunas kapsētas izveide Saulkrastu novadā							
Objekta adrese	Saulkrastu pag., Saulkrastu nov., zemes vienības kadastra apzīmējums 803300021739							
Datums	13.01.2026	Paraksts	Pasūtītājs	Saulkrastu novada pašvaldība				
Būvproj. daļ. vad.	K. Lizdiks (sert.Nr. 3-02142)	Elektroniski parakstīts BIS	Projekta Nr.	SNP 2024 / 18				
Ainavu arh.	K. Dreija (sert.Nr. 90-2024)	Elektroniski parakstīts BIS	Lapas nosaukums	KOKU CIRŠANAS PLĀNS				
Izstrādāja	A.Rozīte		Mērogs	Stadija	Marka	Lapas Nr.	Lapu sk.	
			1:500	BP	TS-L1.1.-2-1	13	1	