TERITORIJAS ATTĪSTĪBAS ĢENERĀLPLĀNS

KAPSĒTAS TERITORIJA

- BRAUKTUVE AR CIETO SEGUMU
- GĀJĒJU CELIŅI (T.SK. AR APKALPES TRANSPORTA KUSTĪBU) DETĀLPLĀNOJUMA TERITORIJĀ
- ĒKA
- KAPAVIETU TERITORIJA
- KOLUMBĀRIJA TERITORIJA
- DABAS TERITORIJA (KOKAUDZE, PĻAVA, ZĀLĀJS)
- VELOSIPĒDU NOVIETNE
- ATKRITUMU NOVIETNE
- LIELAS IETILPĪBAS ATKRITUMU KONTEINERU NOVIETNE
- ŪDENS KRĀNS
- TERITORIJA, KURĀ ATĻAUTA KAPAVIETU IERĪKOŠANA

CITAS TERITORIJAS

- BRAUKTUVE AR CIETO SEGUMU
- APVIENOTA IETVE UN VELOCEĻŠ
- PĻAVA, ZĀLĀJS
- APMEKLĒTĀJU TRANSPORTA KUSTĪBAS VIRZIENI DETĀLPLĀNOJUMA TERITORIJĀ, TRANSPORTA KUSTĪBAS VIRZIENI DETĀLPLĀNOJUMA TERITORIJAI PIEGUĻOŠAJOS CEĻOS
- APKALPES TRANSPORTA KUSTĪBAS VIRZIENI DETĀLPLĀNOJUMA TERITORIJĀ
- IZCĒRTAMIE KOKI (norādīti tikai detālplānojuma teritorijas 1. kārtas teritorijā)
- ŠĶĒRSPROFILA GRIEZUMA VIETA (skatīt lapu Nr. 4)

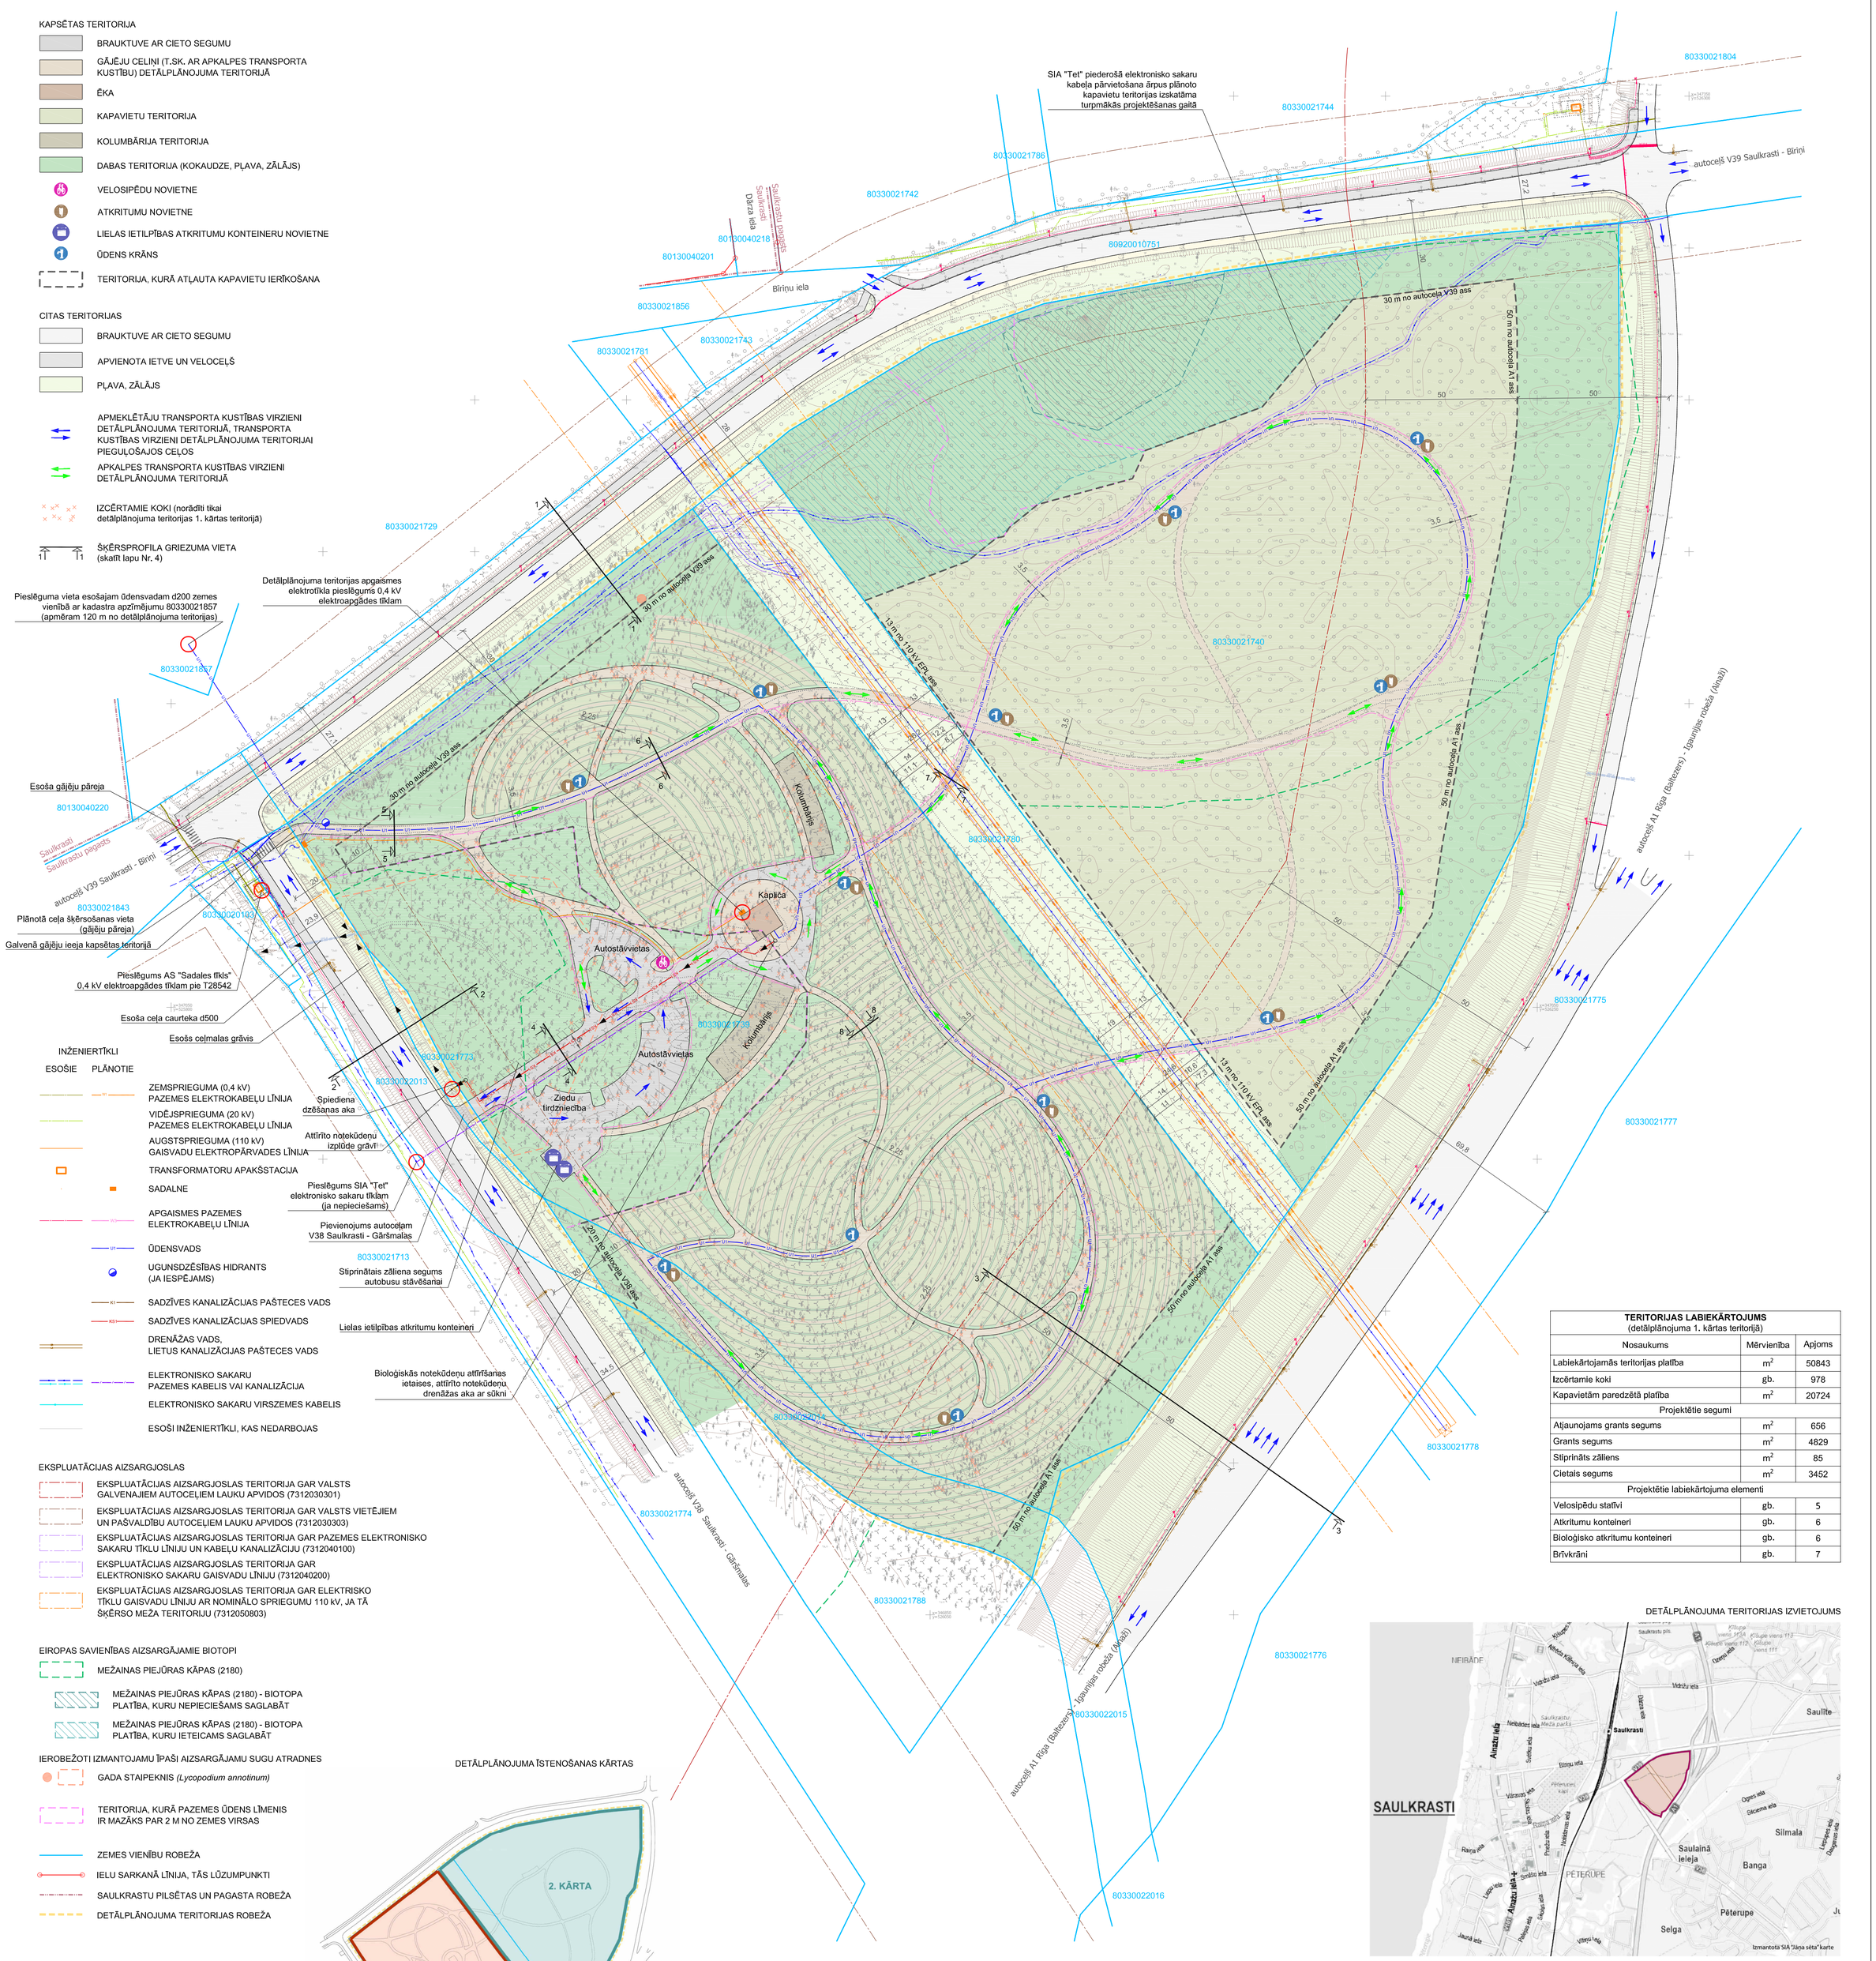

INŽENIERTĪKLI

ESOŠIE PLĀNOTIE

- ZEMSPRIEGUMA (0,4 kV) PAZEMES ELEKTROKABEĻU LĪNIJA
- VIDĒJSPRIEGUMA (20 kV) PAZEMES ELEKTROKABEĻU LĪNIJA
- AUGSTSPRIEGUMA (110 kV) GAISVADU ELEKTROPĀRVADES LĪNIJA
- TRANSFORMATORU APAKŠSTACIJA
- SADALNE
- APGAISMES PAZEMES ELEKTROKABEĻU LĪNIJA
- ŪDENSVADS
- UGUNSDZĒŠĪBAS HIDRANTS (JA IESPĒJAMS)
- SADZĪVES KANALIZĀCIJAS PAŠTECES VADS
- SADZĪVES KANALIZĀCIJAS SPIEDVADS
- DRENĀŽAS VADS, LIETUS KANALIZĀCIJAS PAŠTECES VADS
- ELEKTRONISKO SAKARU PAZEMES KABELIS VAI KANALIZĀCIJA
- ELEKTRONISKO SAKARU VIRSZEMES KABELIS
- ESOŠI INŽENIERTĪKLI, KAS NEDARBOJAS

EKSPLUATĀCIJAS AIZSARGJOSLAS

- EKSPLUATĀCIJAS AIZSARGJOSLAS TERITORIJA GAR VALSTS GALVENAJIEM AUTOCEĻIEM LAUKU APVIDOS (7312030301)
- EKSPLUATĀCIJAS AIZSARGJOSLAS TERITORIJA GAR VALSTS VIETĒJIEM UN PAŠVALDĪBU AUTOCEĻIEM LAUKU APVIDOS (7312030303)
- EKSPLUATĀCIJAS AIZSARGJOSLAS TERITORIJA GAR PAZEMES ELEKTRONISKO SAKARU TĪKLU LĪNIJU UN KABEĻU KANALIZĀCIJU (7312040100)
- EKSPLUATĀCIJAS AIZSARGJOSLAS TERITORIJA GAR ELEKTRONISKO SAKARU GAISVADU LĪNIJU (7312040200)
- EKSPLUATĀCIJAS AIZSARGJOSLAS TERITORIJA GAR ELEKTRISKO TĪKLU GAISVADU LĪNIJU AR NOMINĀLO SPRIEGUMU 110 kV, JA TĀ ŠĶĒRSO MEŽA TERITORIJU (7312050803)

EIROPAS SAVIENĪBAS AIZSARGĀJAMIE BIOTOPI

- MEŽAINAS PIEJŪRAS KĀPAS (2180)
- MEŽAINAS PIEJŪRAS KĀPAS (2180) - BIOTOPA PLATĪBA, KURU NEPIECIEŠAMS SAGLABĀT
- MEŽAINAS PIEJŪRAS KĀPAS (2180) - BIOTOPA PLATĪBA, KURU IETEICAMS SAGLABĀT

IEROBEŽOTI IZMANTOJAMU ĪPAŠI AIZSARGĀJAMU SUGU ATRADNES

- GADA STAIPEKNIS *(Lycopodium annotinum)*
- TERITORIJA, KURĀ PAZEMES ŪDENS LĪMENIS IR MAZĀKS PAR 2 M NO ZEMES VIRSAS
- ZEMES VIENĪBU ROBEŽA
- IELU SARKANĀ LĪNIJA, TĀS LŪZUMPUNKTI
- SAULKRASTU PILSĒTAS UN PAGASTA ROBEŽA
- DETĀLPLĀNOJUMA TERITORIJAS ROBEŽA

DETĀLPLĀNOJUMA TĪSTENOŠANAS KĀRTAS

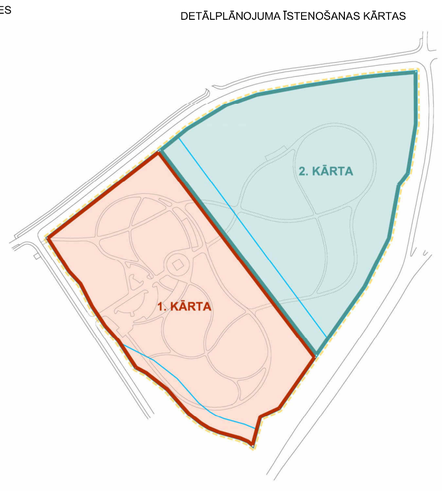

TERITORIJAS LABIEKĀRTOJUMS
(detālplānojuma 1. kārtas teritorijā)

Nosaukums	Mērvienība	Apjoms
Labiekārtojamās teritorijas platība	m^2	50843
Izcērtamie koki	gb.	978
Kapavietām paredzētā platība	m^2	20724
Projektētie segumi		
Atjaunojams grants segums	m^2	656
Grants segums	m^2	4829
Stiprināts zāliens	m^2	85
Cietals segums	m^2	3452
Projektētie labiekārtojuma elementi		
Velosipēdu statīvi	gb.	5
Atkritumu konteineri	gb.	6
Bioloģisko atkritumu konteineri	gb.	6
Brīvkrāni	gb.	7

DETĀLPLĀNOJUMA TERITORIJAS IZVIETOJUMS

10 0 10 20 30 40 m

Topogrāfijas dati.
1. Plāns sagatavots uz SIA "RR Ģeodēzija" 12.11.2024. izstrādātā inženiertopogrāfiskā plāna ar mēroga noteiktību 1:500.
2. LKS-92 TM koordinātu sistēma.
3. Mēroga koeficients 0,999608.
4. Latvijas normālo augstumu sistēma (LAS-2000,5).

Kartē izmantoti nekustamā īpašuma valsts kadastra Informācijas sistēmas dati, 2024. gads.

			AMATS	VĀRDS, UZVĀRDS	PARAKSTS			
PASŪTĪTĀJS:	Saulkrastu novada pašvaldība	Reģ.Nr.90000068680, Raiņa iela 8, Saulkrasti Saulkrastu novads, LV-2160				OBJEKTS:	DETĀLPLĀNOJUMS jaunas Saulkrastu novada kapsētas izveidei	
						RASĒJUMS:	TERITORIJAS ATTĪSTĪBAS ĢENERĀLPLĀNS	
IZSTRĀDĀTĀJS:	SIA "Grupa93"	Reģ.Nr.50103129191, Torņa iela 4, IIC-202, Rīga, LV-1050, tālr.: 27373939, e-pasts: info@g93.lv, www.g93.lv	PROJEKTA VADĪTĀJA	KRISTĪNE DREIJA		DATUMS 26.02.2025.	MĒROGS 1 : 1000	LAPAS NUMURS: 3
			PROJEKTA VADĪTĀJS	IVANS NIKONOVS				KOPĒJAIS LAPU SKAITS: 4
			KARTOGRĀFS	RONALDS KRŪMIŅŠ				