


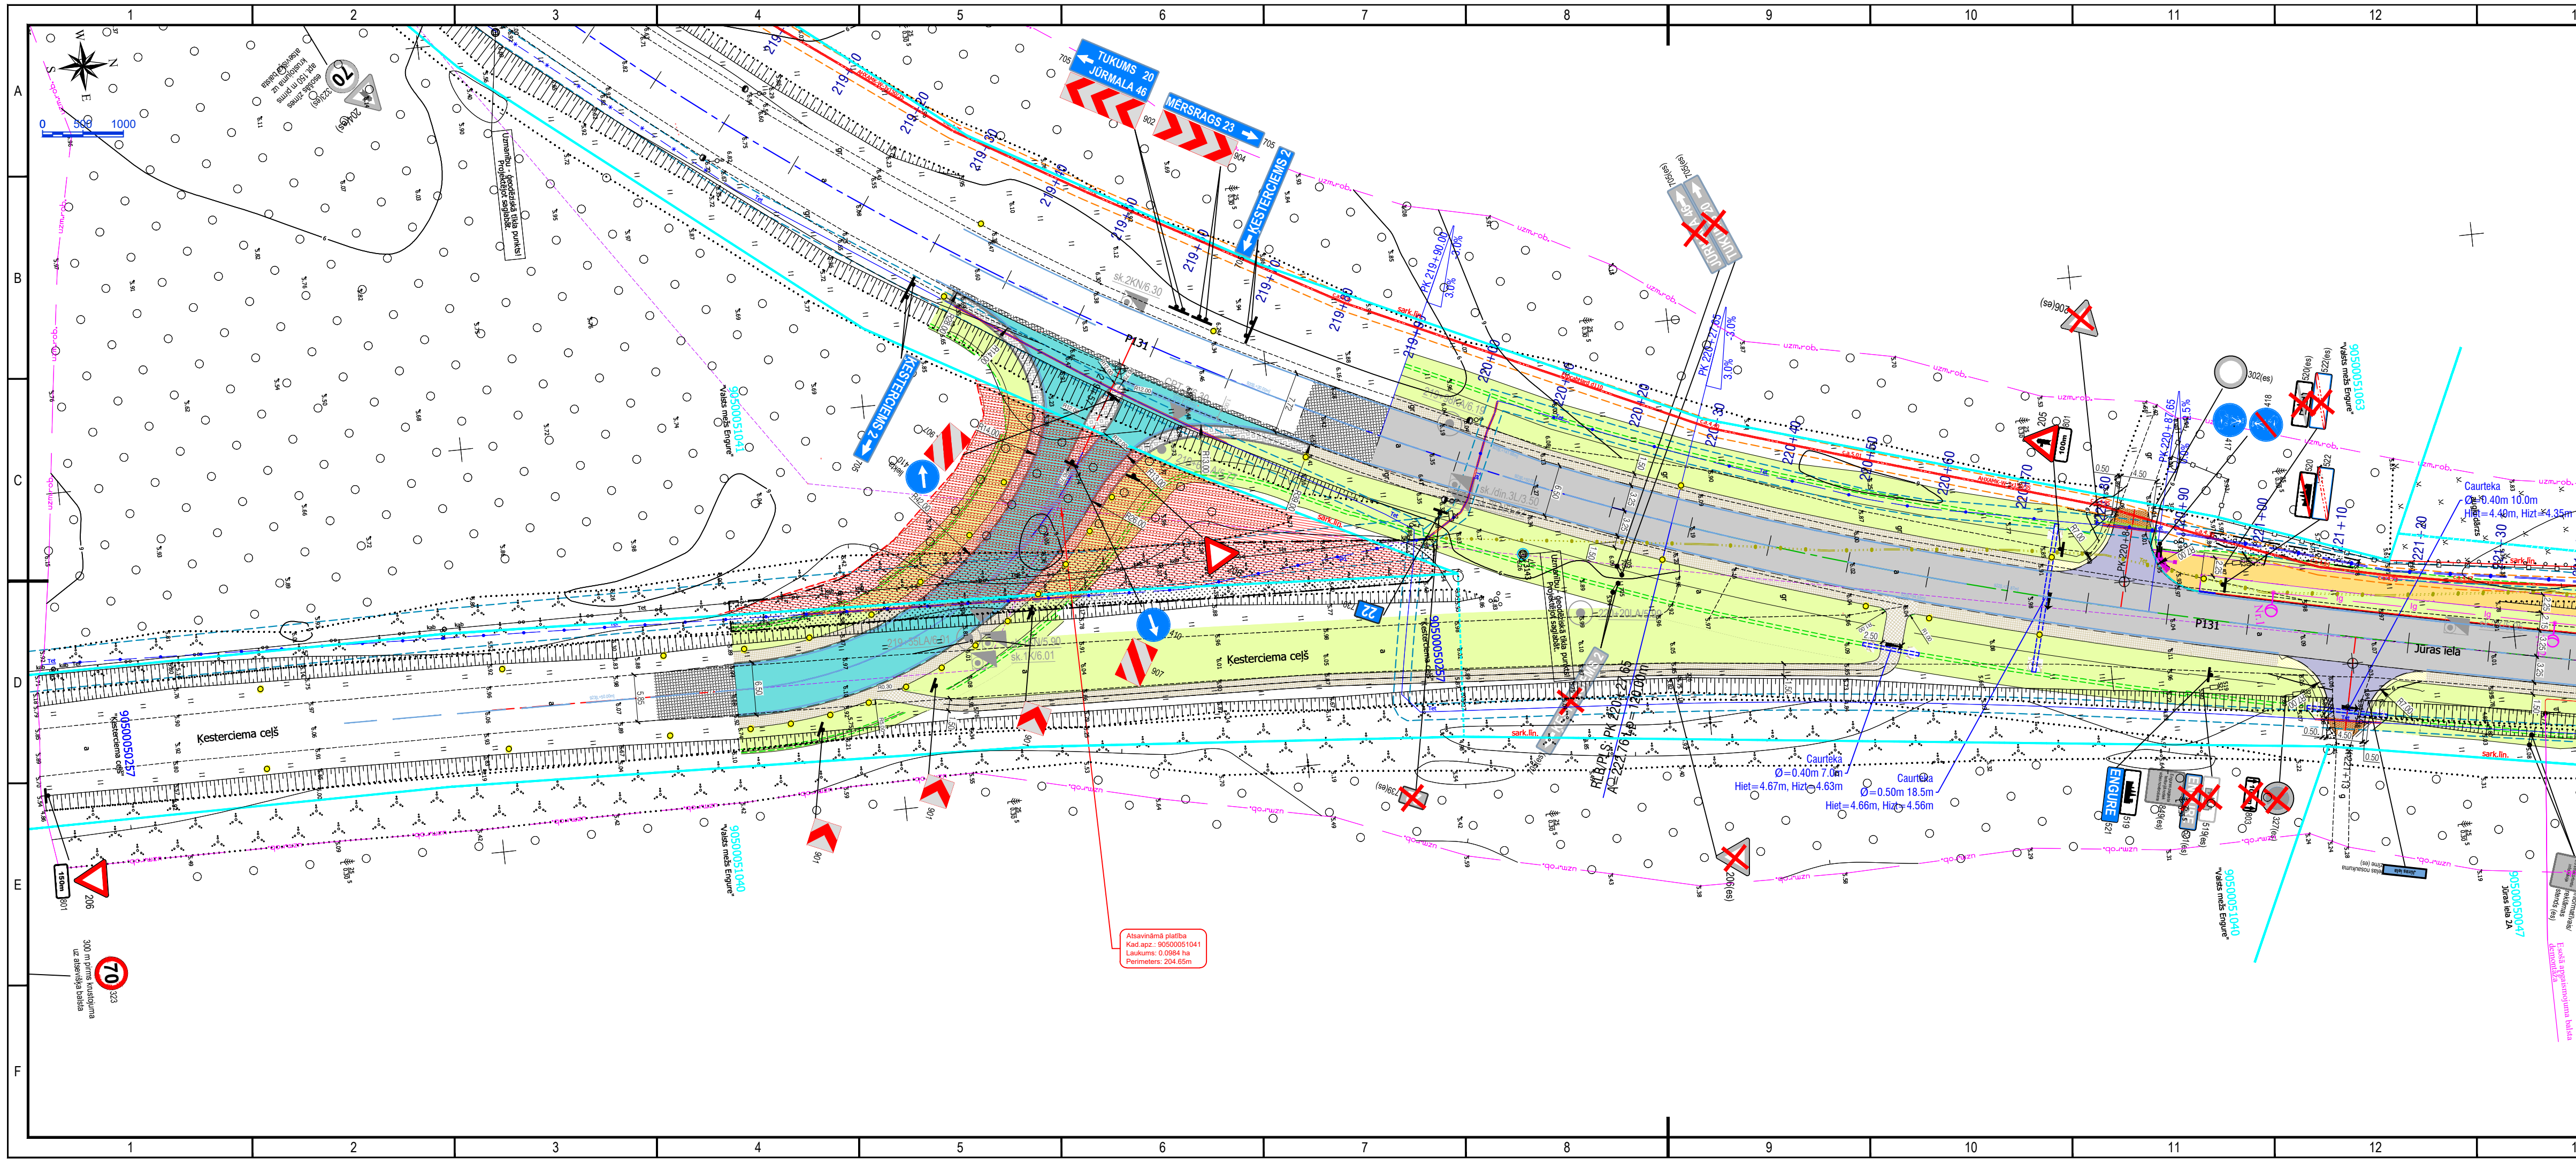

		14			15			16	
APZĪMĒJUMI									
			Projektētā ceļa ass / līkne						Gājēju barjera
			Asfaltbetona seguma mala						Taktilā bruģakmens segums
			Nomales mala						Betona apmale 100.20.08
			Uzīmētā robežlīnija						Betona tekne
			Projektētā robežlīnija						Betona iebrauktuves elements
			Ierādītā robežlīnija						Betona apmale 100.30.15 izcelta 12cm
			1.SEGAS TIPS						Betona apmale 100.30.15 izcelta 20cm
			2.TIPS						Betona apmale 100.22.15 izcelta 0cm
			2BS. TIPS						Betona apmale 100.22.15 izcelta 2cm
			ar stabilizāciju						Betona apmale 100.30.15 mainīga
			bez stabilizācijas						Granīta apmale 100.22.15 izcelta 0/2cm
			3.SEGAS TIPS						Ceļa zīmes balsts
			Asfaltbetona segums, 1.SEGAS TIPS						Projektētā / Esošā / Demontētā ceļa zīme un tās numurs
			Asfaltbetona segums, 2.SEGAS TIPS						
			Asfaltbetona segums, 3.SEGAS TIPS						
			Asfaltbetona segums, 4.SEGAS TIPS						
			5.SEGAS TIPS						Signalstabiņš (Balts)
			Asfaltbetona segums ietvei, platformām un māju pieslēgumiem, 5.SEGAS TIPS						Signalstabiņš (Balts ar piketa skaitli)
			6.SEGAS TIPS						Signalstabiņš (Balts ar piketa skaitli uz barjeras)
			Brūga segums(6cm), esošā brūga seguma atjaunošanas vietas, 6.SEGAS TIPS						Signalstabiņš (Dzeltenš)
			Segas pārejas zona / savienojuma frēžējums						Signalstabiņš (Dzeltenš ar piketa skaitli)
			NP1						Signalstabiņš (Dzeltenš ar piketa skaitli uz barjeras)
			Nesaistītu minerālmateriālu normale NP-						Ceļa horizontālais apzīmējums, tā numurs
			NB1						Atkritumu urna / pieturas nojume
			Nesaistītu minerālmateriālu normale nobrauktuves NB-						Soliņš
			NS1						Koku ciršana ar celmu laušanu
			Nesaistītu minerālmateriālu segums, NS1						Demontējamas konstrukcijas
			BG1						Līnijveida objektu demontāža
			Brūga segums,(Granīta) BG1						Krūmu ciršana kontūra
			NN-3 Zāliena sējums ar meļņzemes bērnum						Projektētā gūlija - kantaina / apaļa
			NN-9 Valējs vai ar betona maisījumu saistīts bruģējums						Projektētā lietus kanalizācija ar skatu
			Projektētā nogāze						Projektētā daļtā aizsargcaurule (Ø160, 750N)
			Projektētā grāvja tekne						Projektētā daļtā aizsargcaurule (Ø110, 750N)
			Projektētā uzbēruma pēda						Projektētā rezerves caurule (Ø100, 750N)
			Koku ciršana ar celmu laušanu						Projektētā caurteka un tēcēšanas virziens
			Teritorijas attīrīšana no krūmiem						Elektronisko sakaru tīklu aizsargjosla
			Komunikāciju akas/kapes nomaiņa/regulēšana						Elektroinījas aizsargjosla
			Ģeodēzisko punktu pārvietošana/atjaunošana						Projektētais apgaismes balsts
			1-22/12.20 - Urbuma Nr.-urbšanas gads/abs. atz. m (LAS 2000,5)						Apgaismojuma kabelis
			2-22/12.78 - Zondējuma Nr.-zondēšanas gads/abs. atz. m (LAS 2000,5)						Spēka kabelis
			16-22/12.96 - Skatrakuma-urbuma Nr.-rakšanas gads/abs. atz. m (LAS 2000,5)						Siltumapgādes tīkli (saistītais projekts)
			PIEZĪMES:						Ūdensvads (saistītais projekts)
			1. Visi izmēri uzrādīti metros, stipumi procentos (ja nav norādīta cita mērvienība).						Sadzīves kanalizācija (saistītais projekts)
			2. LKS-92 TM koordinātu sistēma. Latvijas normālo augstumu sistēmā epochā 2000,5 (LAS-2000,5).						
			3. Turisma un ielu norādes, infostendus un esošās ceļa zīmes, kurus skar projekts paredzēts pārvietot (ja nav norādīts citādi).						
			4. Betona apmaļu, bruģa iekļāšanas un vides pieejamības tehnisko risinājumu pieslēgumu zonās skatīt kopā ar rasējumiem CD-5 "Tipveida pievienojumi" un CD-6 "Ceļa segas un zemes klātnes konstrukcija".						
			5. Tehnisko risinājumu un aprīkojuma novietojumu autobusu pieturvietās skatīt rasējumā CD-7 "Autobusa pieturvietas".						
			6. Ceļa zīmes uzstādīt atbilstoši LVS 77. Uzstādot ceļa zīmes, ievērtēt ceļa zīmes redzamību.						
			7. Vietās, kur norādīts esošo kabeļu aizsargcauruļu augstums un šo cauruļu ieguldīšanas dziļums pārsniedz segas konstrukcijas biezumu kabeļu aizsardzība netiek paredzēta.						
			8. Pirms būvdarbu uzsākšanas izsaukt visu ieinteresēto organizāciju pārstāvjus, lai uz vietas precizētu esošo inženiertīklu atrašanās vietas un dziļumus.						
			Uzņēmējs:						
			Pasūtītājs:						
			Būvobjekta/adrese:						
			Rasējuma:						
			Stadija:						
			Rasējuma nr.:						
			Ras.lapas/ras.lapas:						
			Lapas nr.:						
			Mērogs:						
			Arhīva numurs:						
			Pasūtītāja (liguma) numurs:						
			A3.1						