

LATVIJAS REPUBLIKA

SITUĀCIJAS PLĀNS


Zemes vienības kadastra apzīmējums: 90540020268

Plānā attēlota informācija atbilstoši situācijai apvidū 2022. gada 10.februārī

Plāna mērogs 1: 500

Zemes vienības platība: 0.0988 ha

Zemes vienības platība ha	0.0988	Lauksaimniecībā izmantotā zeme	ZEMES LIETOŠANAS VEIDU EKSPĻIKĀCIJA													
			tajā skaitā				Udens objektu zeme	Purvi	Krūmāji	Meži	0.0988	·				
			Arauzeme	Augļu dārzi	Pļavas	Ganības							zeme zivju dīķiem	Zeme zem ēkām un pagalmiem	Zeme zem ceļiem	Pārējās zemes
			·	·	·	·	·	·	·	·	·	·				
			·	·	·	·	·	·	·	·	·	·				
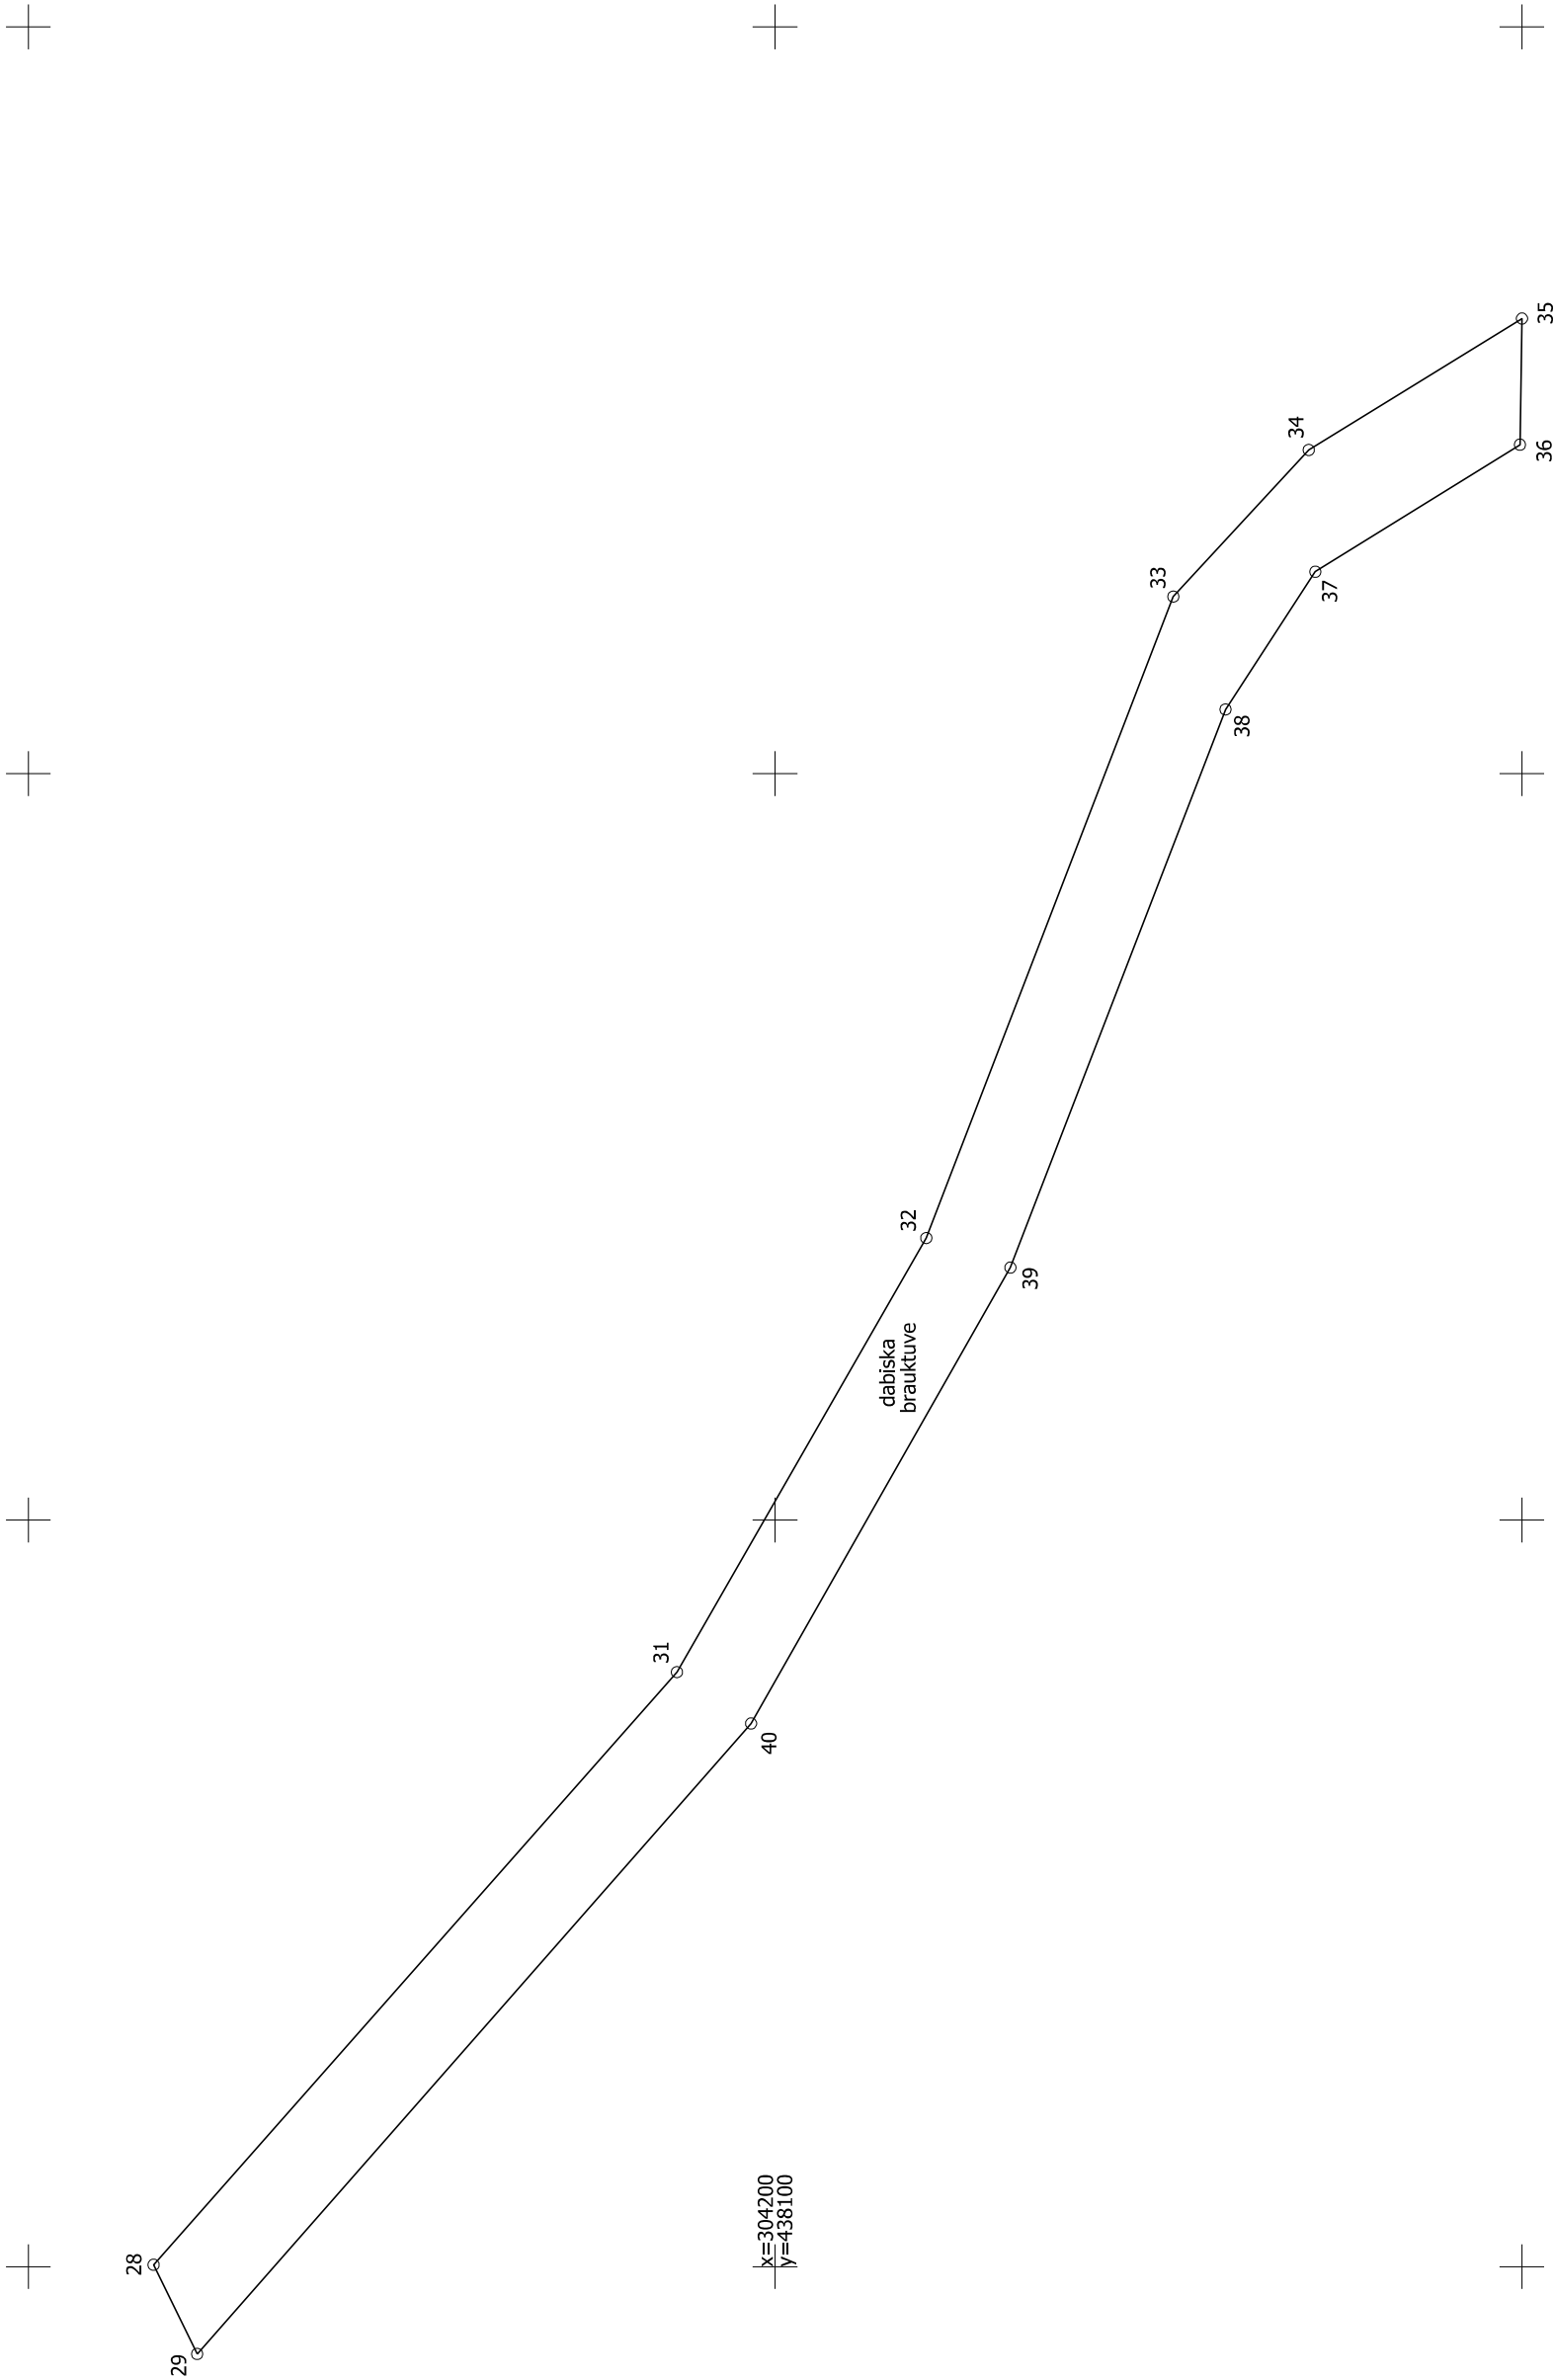

Situācijas plāns	90540020268	Plāna mērogs 1: 500	2.lapa no 2
Mērnieks Imants Populga sertifikāta Nr. AB0017	Plāns sagatavots atbilstoši Ministru kabineta 2011.gada 27.decembra noteikumiem Nr. 1019 "Zemes kadastrālās uzmēršanas noteikumi"		