

LATVIJAS REPUBLIKA

SITUĀCIJAS PLĀNS


Zemes vienības kadastra apzīmējums: 8042 005 0107

Plānā attēlota informācija atbilstoši situācijai apvidū 2023.gada 11.janvārī

Plāna mērogs 1: 500

Zemes vienības platība: 0.0389 ha

Zemes vienības platība ha	ZEMES LIETOŠANAS VEIDU EKSPLIKĀCIJA													
	Lauksaimniecībā izmantojamā zeme	tajā skaitā				Meži	Krūmāji	Purvi	Ūdens objektu zeme	tajā skaitā		Zeme zem ēkām un pagalmiem	Zeme zem ceļiem	Pārējās zemes
		Aramzeme	Augļu dārzeņi	Pļavas	Ganības					zem ūdeņiem	zem zivju dīķiem			
0,0389	-	-	-	-	-	0,0220	0,0169	-	-	-	-	-	-	-

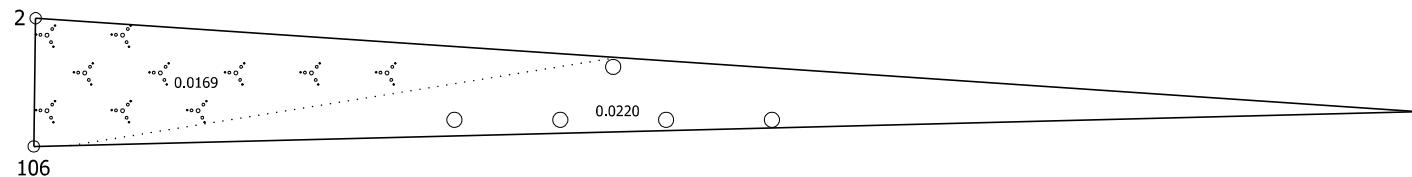

x=321150
y=541550

Situācijas plāns	8042 005 0107	Plāna mērogs 1: 500	2.lapa no 2
Mērnieks Inga Rieksta sertifikāta Nr.AB0057	Plāns sagatavots atbilstoši Ministru kabineta 2011.gada 27.decembra noteikumiem Nr.1019 "Zemes kadastrālās uzmērīšanas noteikumi"		