
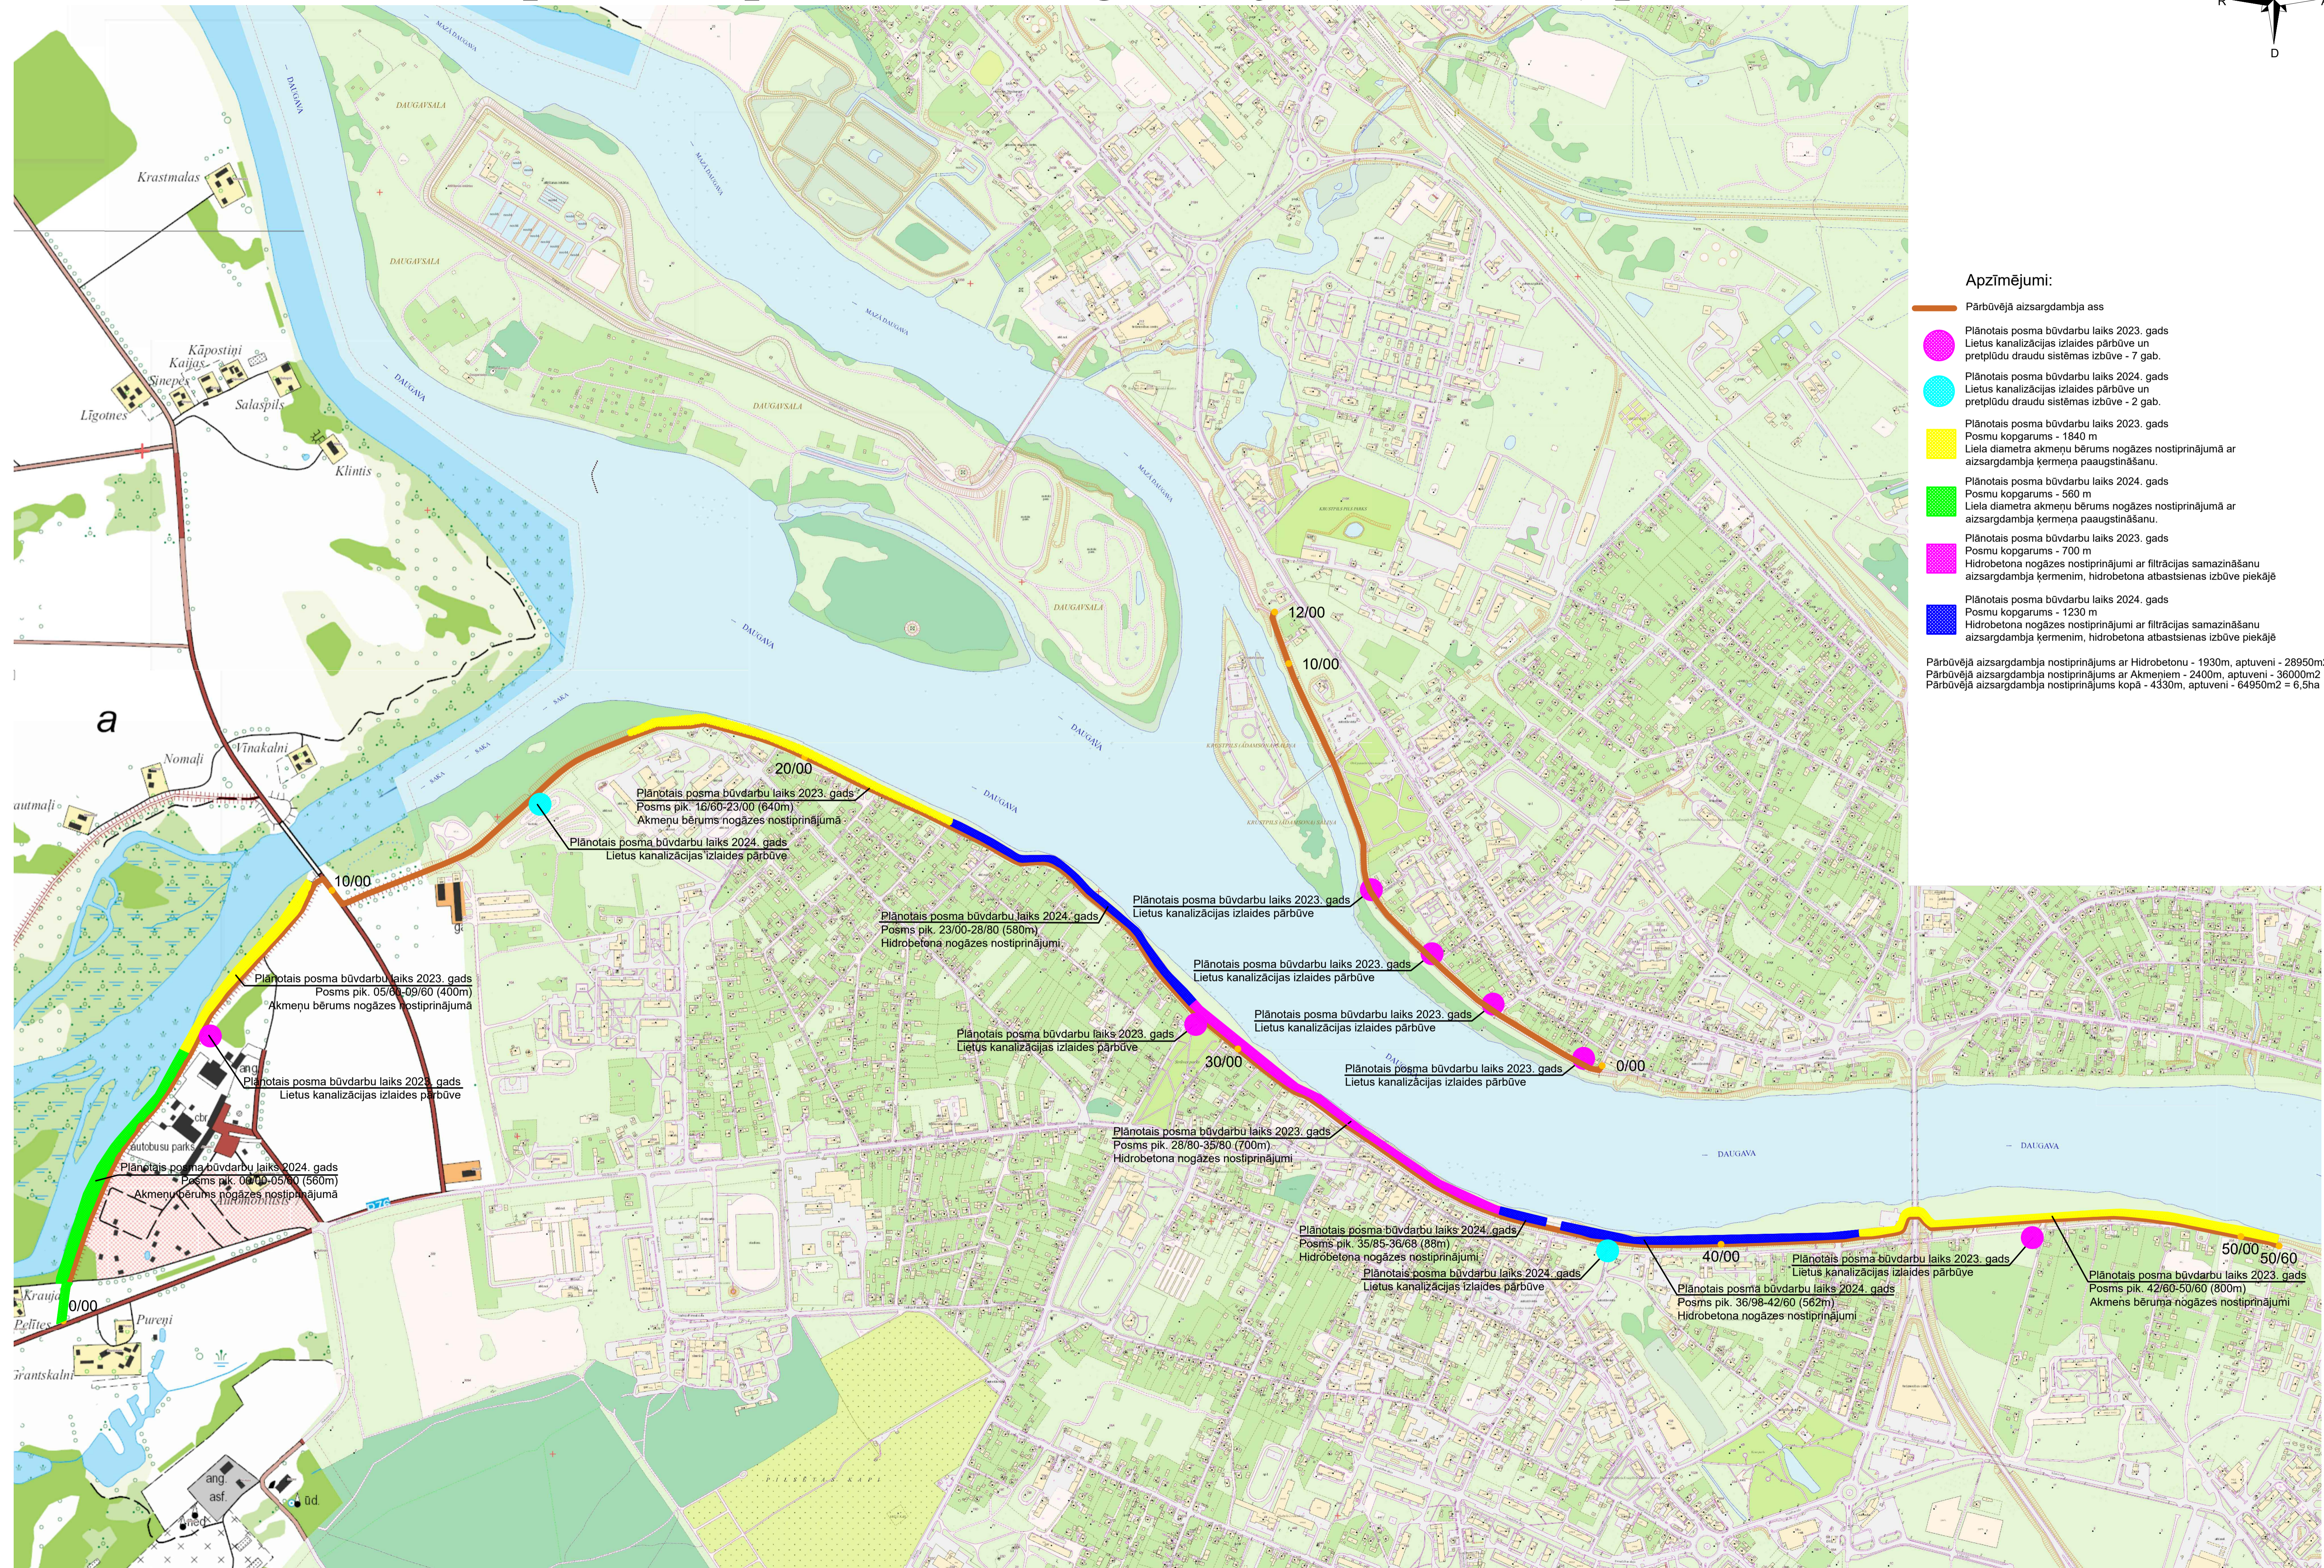


# Jēkabpils valstpilsētas aizsargdambja (uzbēruma) pārbūve

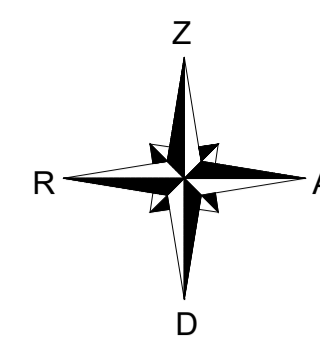

## Apzīmējumi:

- Pārbūvējā aizsargdambja ass
- Plānotais posma būvdarbu laiks 2023. gads  
Lietus kanalizācijas izlaides pārbūve un  
pretplūdu draudu sistēmas izbūve - 7 gab.
- Plānotais posma būvdarbu laiks 2024. gads  
Lietus kanalizācijas izlaides pārbūve un  
pretplūdu draudu sistēmas izbūve - 2 gab.
- Plānotais posma būvdarbu laiks 2023. gads  
Posmu kopgarums - 1840 m  
Liela diametra akmeņu bēruma nogāzes nostiprinājums ar  
aizsargdambja ķermeņa paaugstināšanu.
- Plānotais posma būvdarbu laiks 2024. gads  
Posmu kopgarums - 560 m  
Liela diametra akmeņu bēruma nogāzes nostiprinājums ar  
aizsargdambja ķermeņa paaugstināšanu.
- Plānotais posma būvdarbu laiks 2023. gads  
Posmu kopgarums - 700 m  
Hidrobetona nogāzes nostiprinājumi ar filtrācijas samazināšanu  
aizsargdambja ķermeņim, hidrobetona atbalsienas izbūve piekābē
- Plānotais posma būvdarbu laiks 2024. gads  
Posmu kopgarums - 1230 m  
Hidrobetona nogāzes nostiprinājumi ar filtrācijas samazināšanu  
aizsargdambja ķermeņim, hidrobetona atbalsienas izbūve piekābē

Pārbūvējā aizsargdambja nostiprinājums ar Hidrobetonu - 1930m, aptuveni - 28950m<sup>2</sup>  
 Pārbūvējā aizsargdambja nostiprinājums ar Akmeņiem - 2400m, aptuveni - 36000m<sup>2</sup>  
 Pārbūvējā aizsargdambja nostiprinājums kopā - 4330m, aptuveni - 64950m<sup>2</sup> = 6,5ha

a

Plānotais posma būvdarbu laiks 2023. gads  
 Posms pik. 16/60-23/00 (640m)  
 Akmeņu bēruma nogāzes nostiprinājums

Plānotais posma būvdarbu laiks 2024. gads  
 Lietus kanalizācijas izlaides pārbūve

Plānotais posma būvdarbu laiks 2024. gads  
 Posms pik. 23/00-28/80 (580m)  
 Hidrobetona nogāzes nostiprinājumi

Plānotais posma būvdarbu laiks 2023. gads  
 Lietus kanalizācijas izlaides pārbūve

Plānotais posma būvdarbu laiks 2023. gads  
 Lietus kanalizācijas izlaides pārbūve

Plānotais posma būvdarbu laiks 2023. gads  
 Lietus kanalizācijas izlaides pārbūve

Plānotais posma būvdarbu laiks 2023. gads  
 Lietus kanalizācijas izlaides pārbūve

Plānotais posma būvdarbu laiks 2023. gads  
 Lietus kanalizācijas izlaides pārbūve

Plānotais posma būvdarbu laiks 2023. gads  
 Posms pik. 28/80-35/80 (700m)  
 Hidrobetona nogāzes nostiprinājumi

Plānotais posma būvdarbu laiks 2024. gads  
 Posms pik. 35/85-36/68 (88m)  
 Hidrobetona nogāzes nostiprinājumi

Plānotais posma būvdarbu laiks 2024. gads  
 Lietus kanalizācijas izlaides pārbūve

Plānotais posma būvdarbu laiks 2024. gads  
 Posms pik. 36/98-42/60 (562m)  
 Hidrobetona nogāzes nostiprinājumi

Plānotais posma būvdarbu laiks 2023. gads  
 Lietus kanalizācijas izlaides pārbūve

Plānotais posma būvdarbu laiks 2023. gads  
 Posms pik. 42/60-50/60 (800m)  
 Akmeņu bēruma nogāzes nostiprinājumi

Plānotais posma būvdarbu laiks 2023. gads  
 Posms pik. 05/60-09/60 (400m)  
 Akmeņu bēruma nogāzes nostiprinājums

Plānotais posma būvdarbu laiks 2023. gads  
 Lietus kanalizācijas izlaides pārbūve

Plānotais posma būvdarbu laiks 2024. gads  
 Posms pik. 00/00-05/60 (560m)  
 Akmeņu bēruma nogāzes nostiprinājums

Plānotais posma būvdarbu laiks 2023. gads  
 Posms pik. 00/00-05/60 (560m)